



**TEKNOLOGISK
INSTITUT**

Teknologiparken
Kongsvang Alle 29
DK-8000 Århus C
Telefon 72 20 10 00
Telefax 72 20 10 19

info@teknologisk.dk
www.teknologisk.dk

23. oktober 2009
1291912
HAK/

Glasindustrien
Att.: poul Thorsen
Naverland 2
2600 Glostrup

Godkendelse af monteringsystem

Med henvisning til ansøgning af 11. maj 2009 vedrørende godkendelse af monteringsystem baseret på koblede vinduer og døre og forsatsrammer.

Monteringsudvalget kan anbefale, at der fra Glasindustrien udstedes en godkendelse til ovennævnte system for Vipo Vinduer A/S, Hændværkervej 3, 7770 Vestervig, som beskrevet i vedlagte tegningsmateriale bilag 1 – 8.

Med venlig hilsen
Teknologisk Institut, Byggeri Århus

Hasse Krebs

Konsulent, Murværk og Byggekomponenter


Dir. tlf.: 7220 1143

E-mail: hasse.krebs@teknologisk.dk

Bilag: Vipo Vinduer A/S - Produkt detailtegninger – koblede vinduer og døre-
Forsatsrammer.

Forsatsrammer - glasmontering

Glasmontering og opklodsning efter GS monteringsanvisning
 Udformning af dræn og ventilation
 Snittegning målforhold 1:1

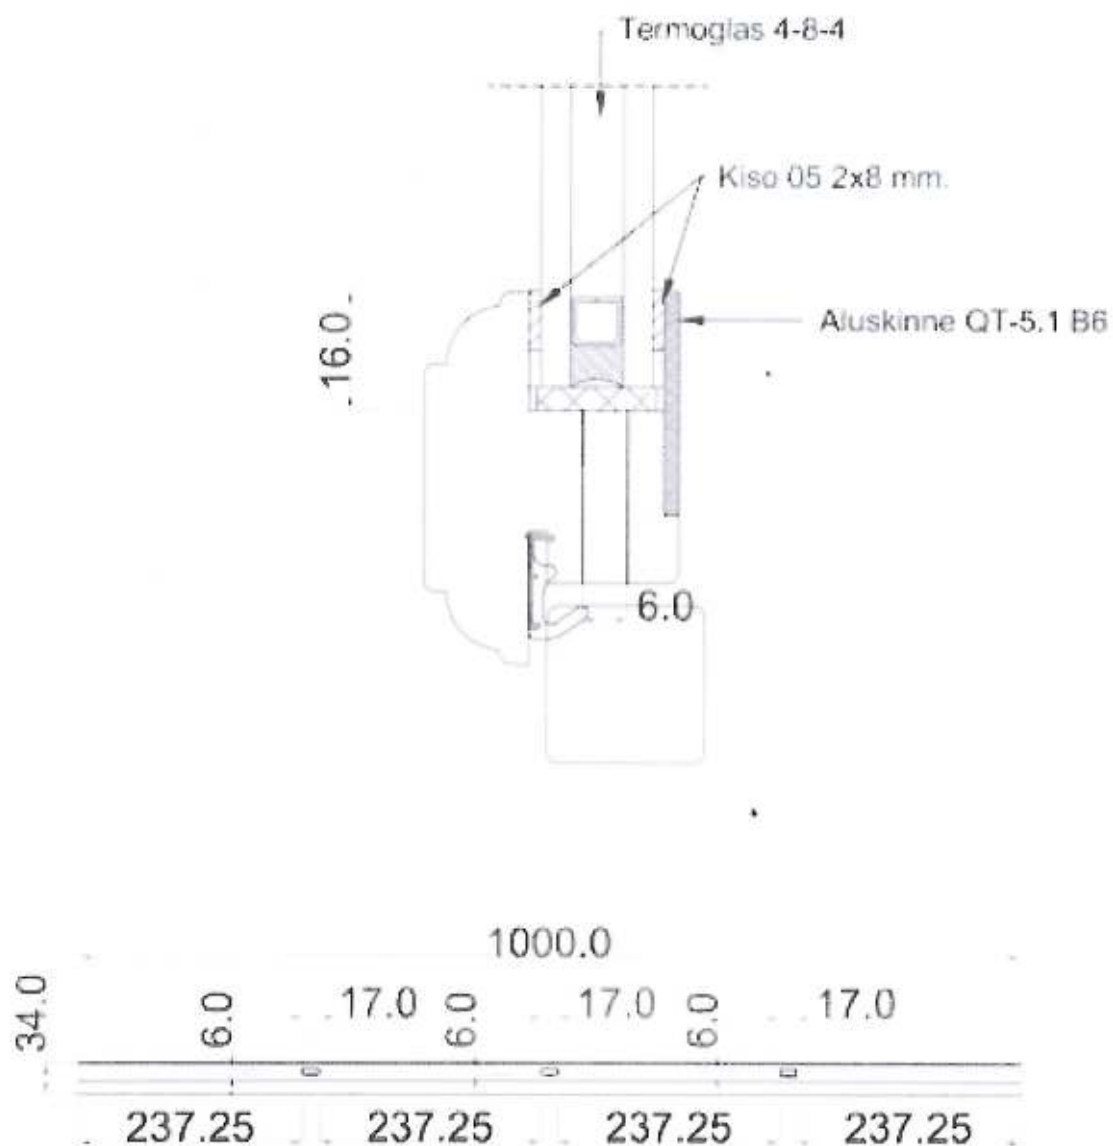


Plantegning målforhold 1:8

Koblede vinduer - glasmontering


Glasmontering og opklodsning efter GS monteringsanvisning

Udformning af dræn og ventilation

Snittegning målforhold 1:1

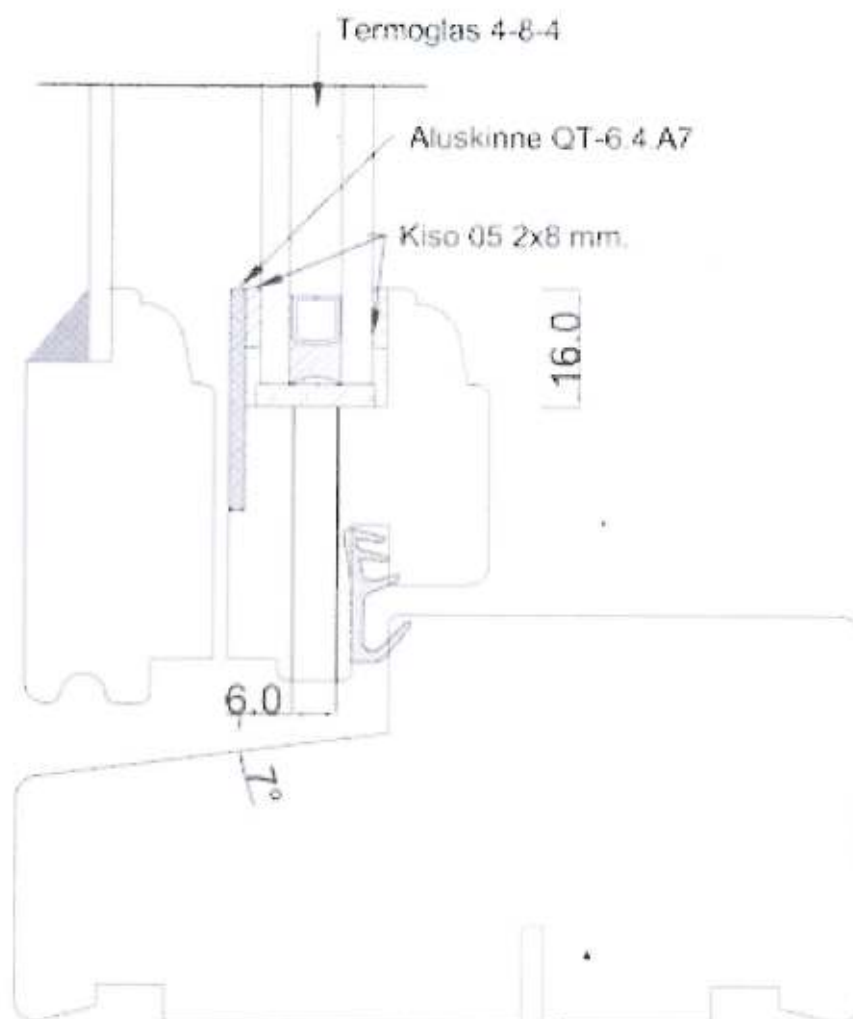

Plantegning af indvendig ramme målforhold 1:8

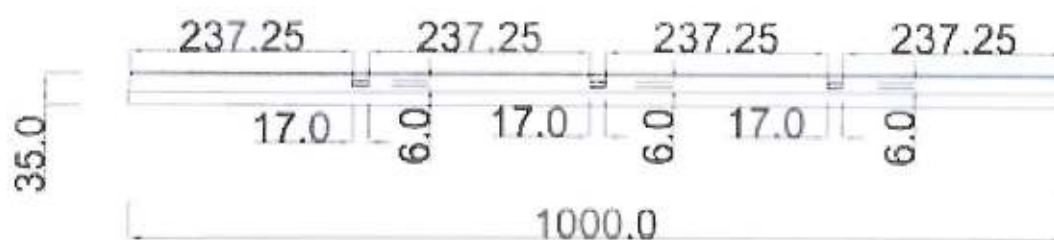


Koblede facadedøre bund indadgående - glasmontering

Glasmontering og oplødsning efter GS monteringsanvisning


Udformning af dræn og ventilation

Snittegning målforhold 1:1

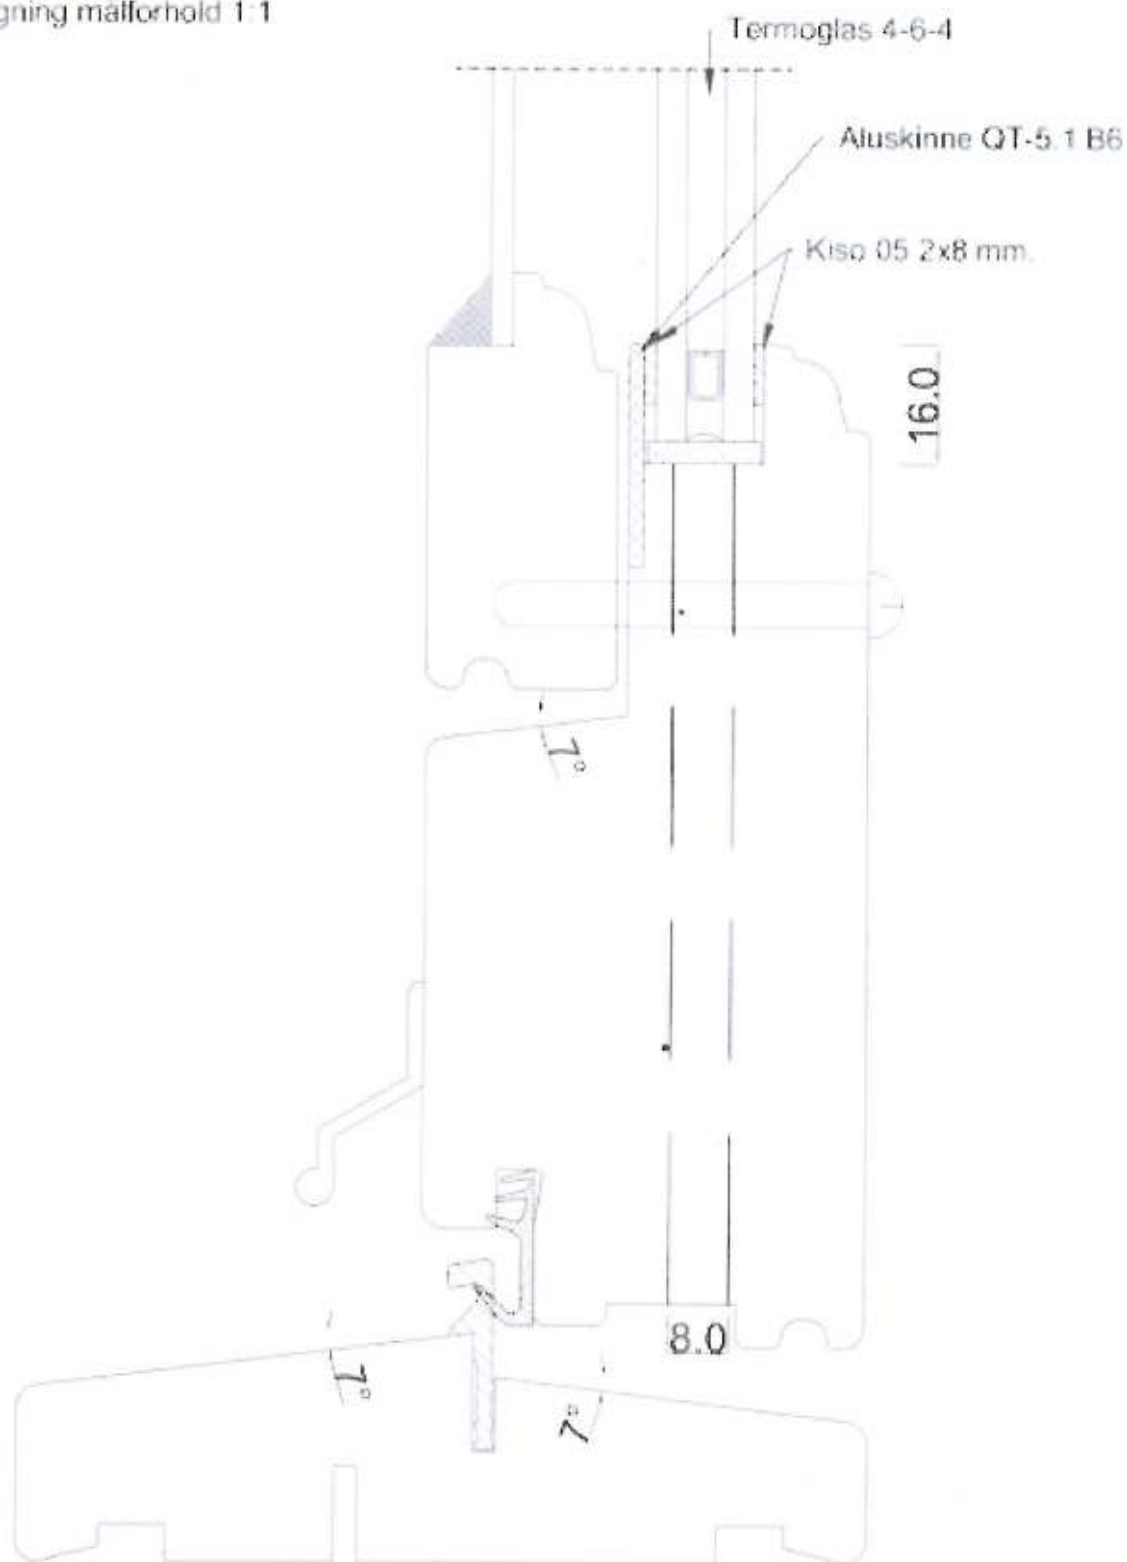

Koblede facadedøre indadgående - glasmontering

Plantegning af indvendig ramme målforhold 1:5
 Udforming af dræn og ventilation

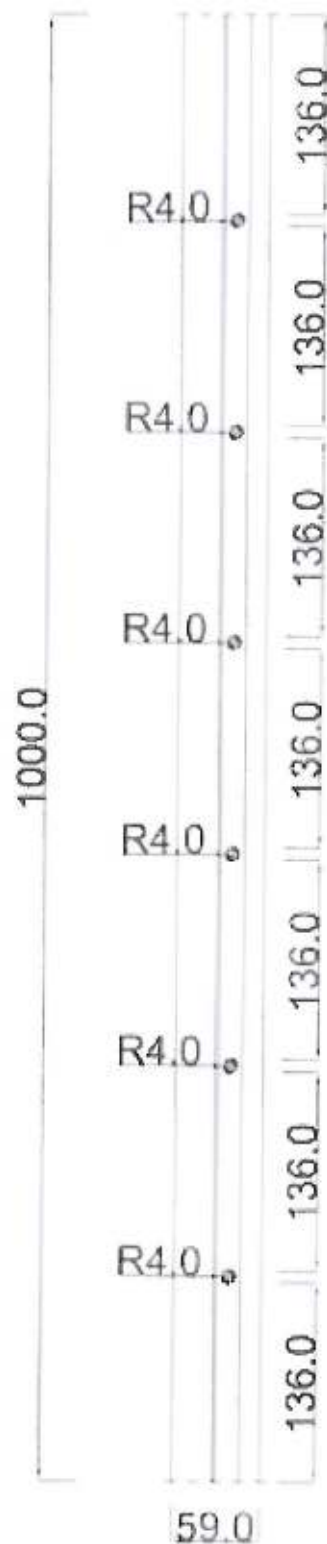


Koblede facadedøre bund udadgående - glasmontering

Glasmontering og opklodsning efter GS monteringsanvisning


Udformning af dræn og ventilation

Snittegning målforshold 1:1

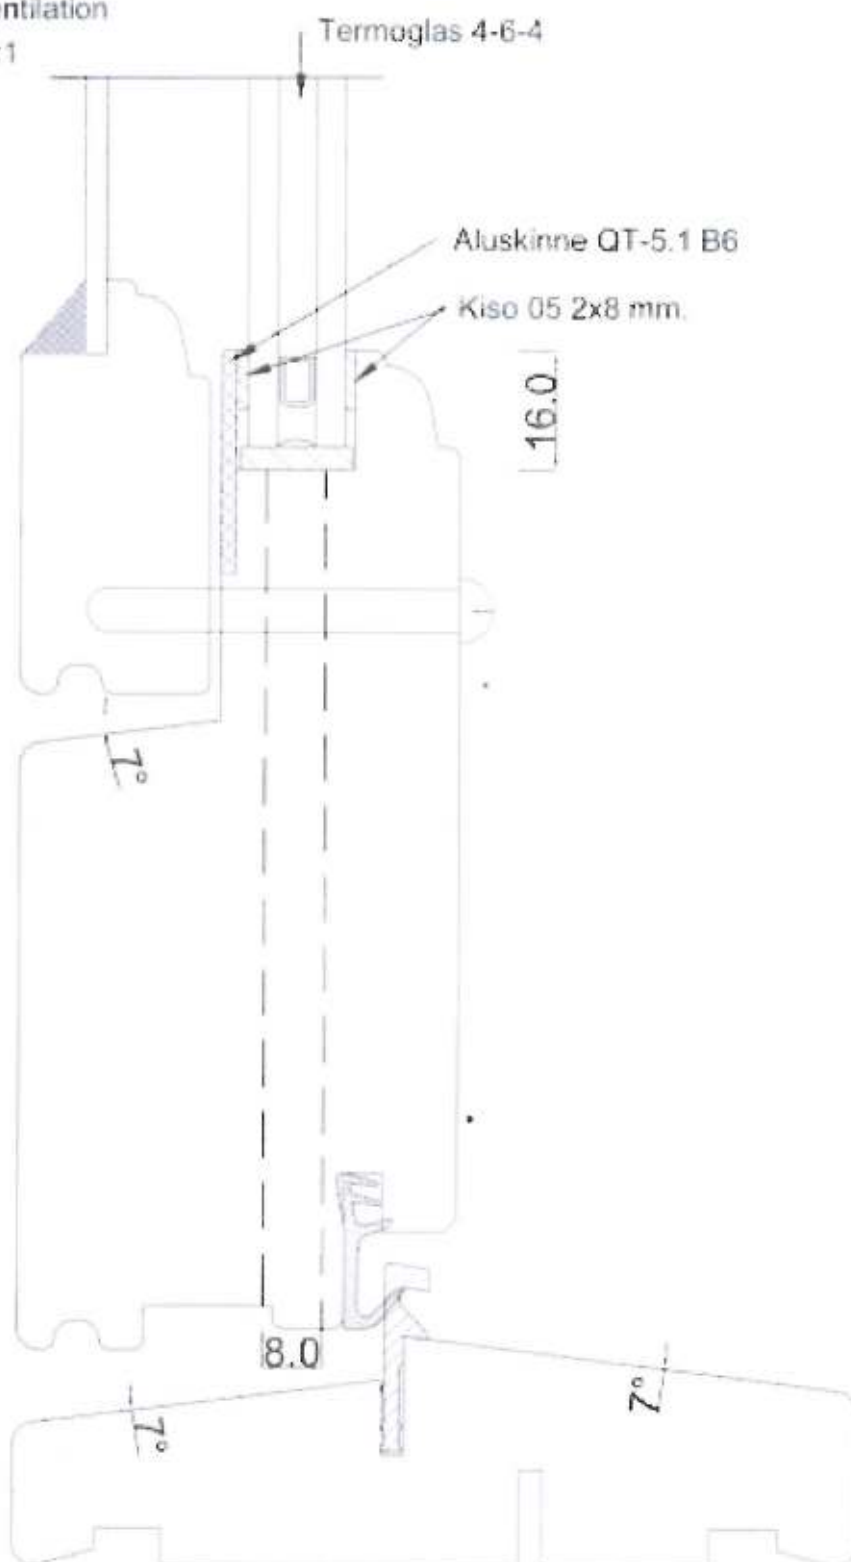

Koblede facadedøre udadgående - glasmontering

Plantegning af indvendig ramme målforhold 1:5
 Udforming af dræn og ventilation

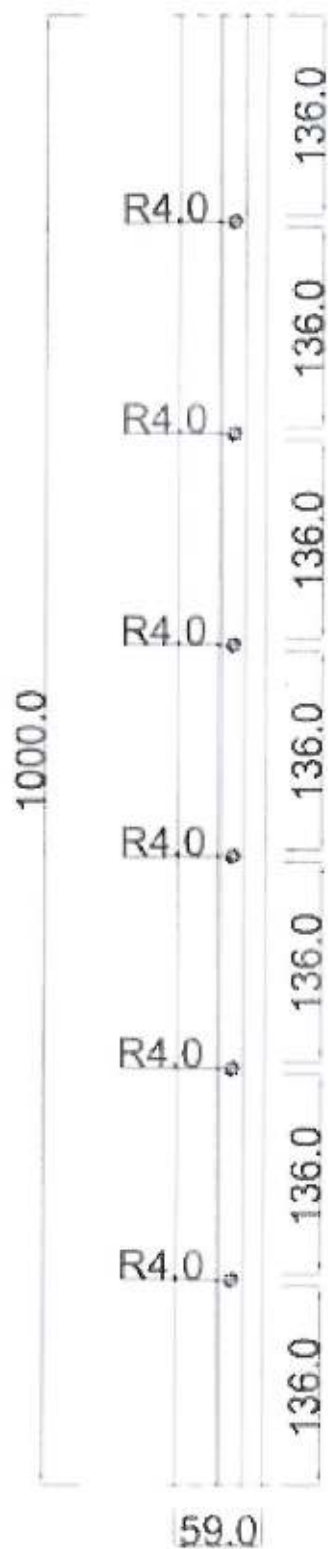


Koblede terrassedør bund - glasmontering

Glasmontering og oplødsning efter GS monteringsanvisning

Udformning af dræn og ventilation

Snittegning målforshold 1:1

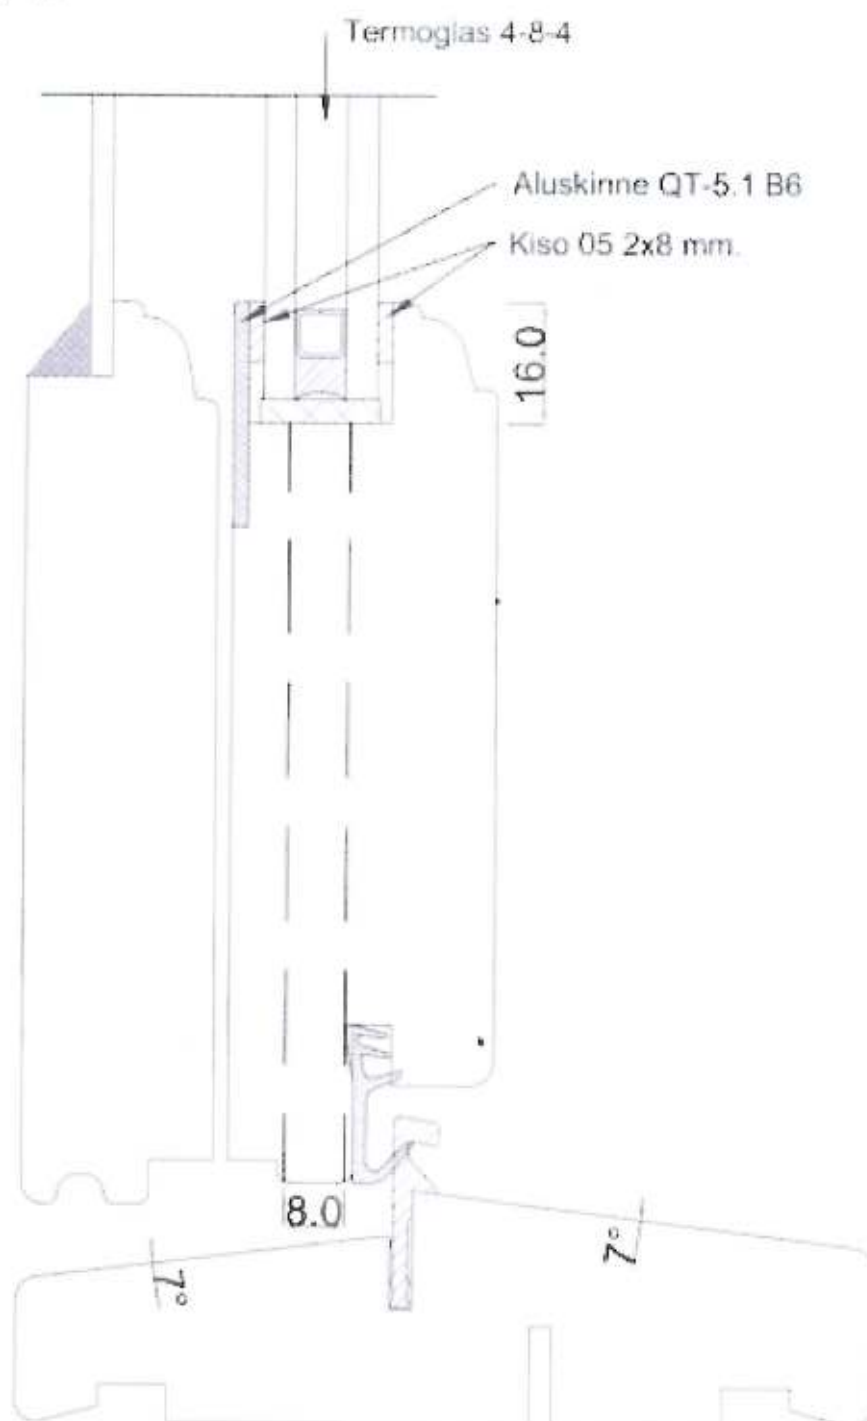

Koblede terrassedør bund - glasmontering

Plantegning af indvendig ramme målforhold 1:5

Udformning af dræn og ventilation

