




Snit bundkarm fast karm

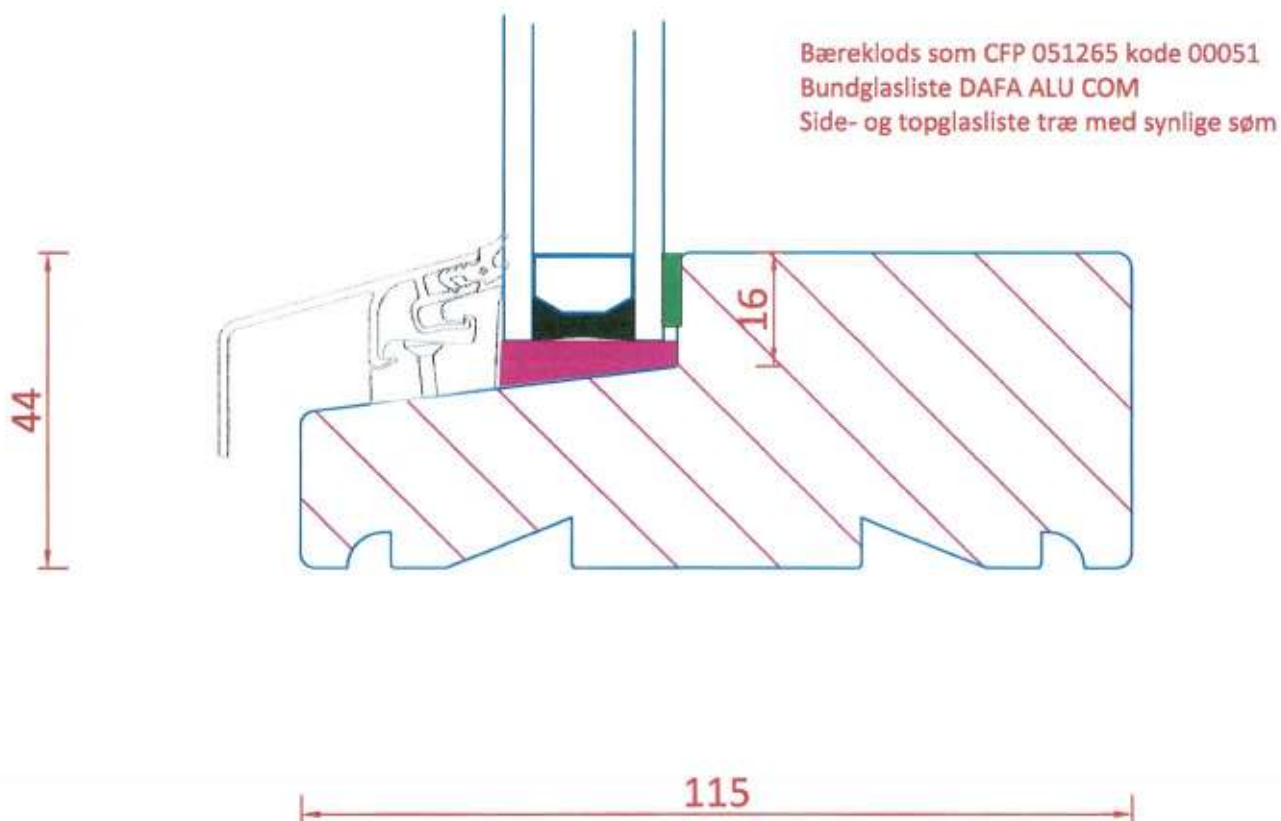


THEMA 		KOMETVEJ 15, 8700 HORSENS TELF.: 76 90 60 00 MAIL: INFO@THEMA.DK		
Tegn. nr.:	Emne:	Type nr.:		
T-BKU-FK	Snit bundkarm fast karm			
Dato: 2006.10.23	Rettet:	Maal: 1.1	Tegnet af: JPA	Godkendt:

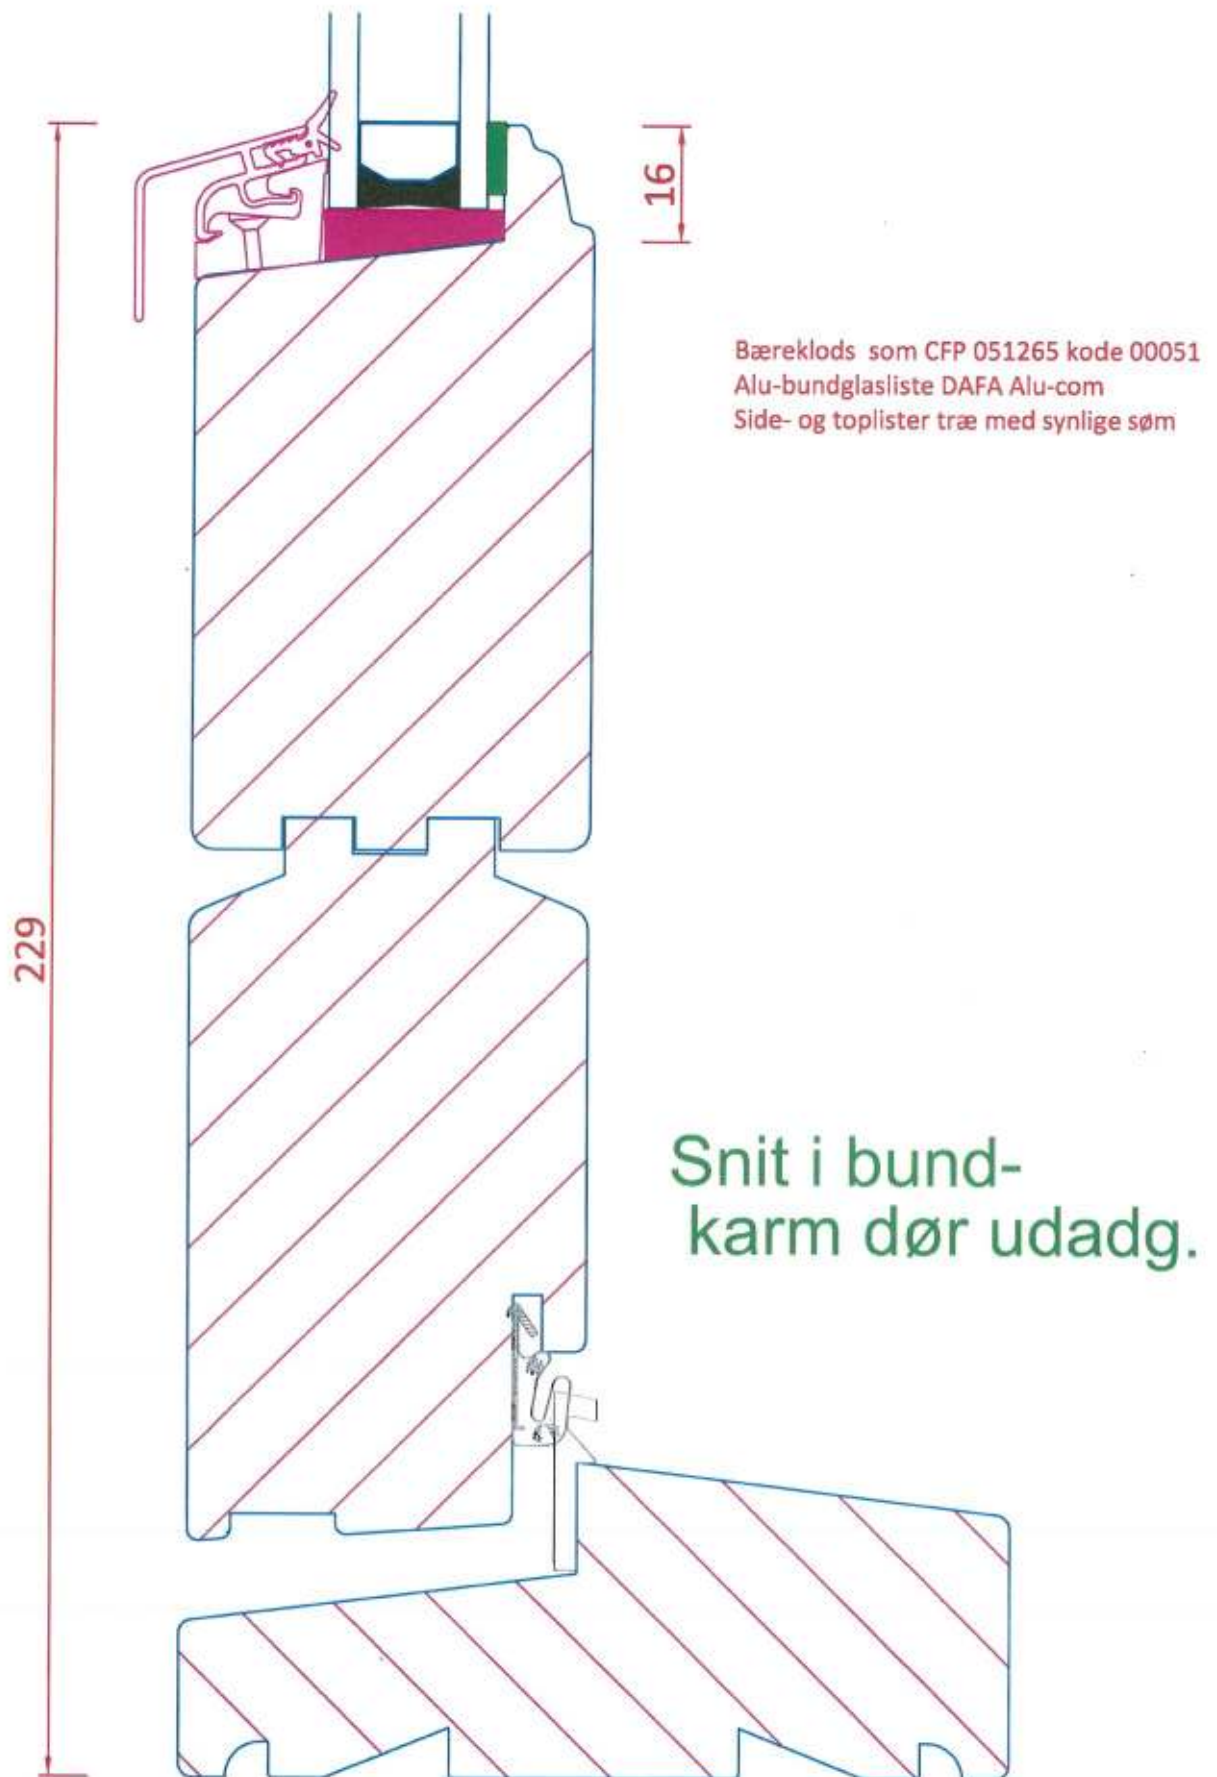


THEMA 		KOMETVEJ 15, 8700 HORSENS TELF.: 76 90 60 00 MAIL: INFO@THEMA.DK		
Tegn. nr.:	Emne:	Type nr.:		
T-B1U	Snit bundkarm/ram dør udad			
Dato: 2006.09.21	Rettet:	Maal: 1.1	Tegnet af: JPA	Godkendt:

Snit i vandret post sidehængt

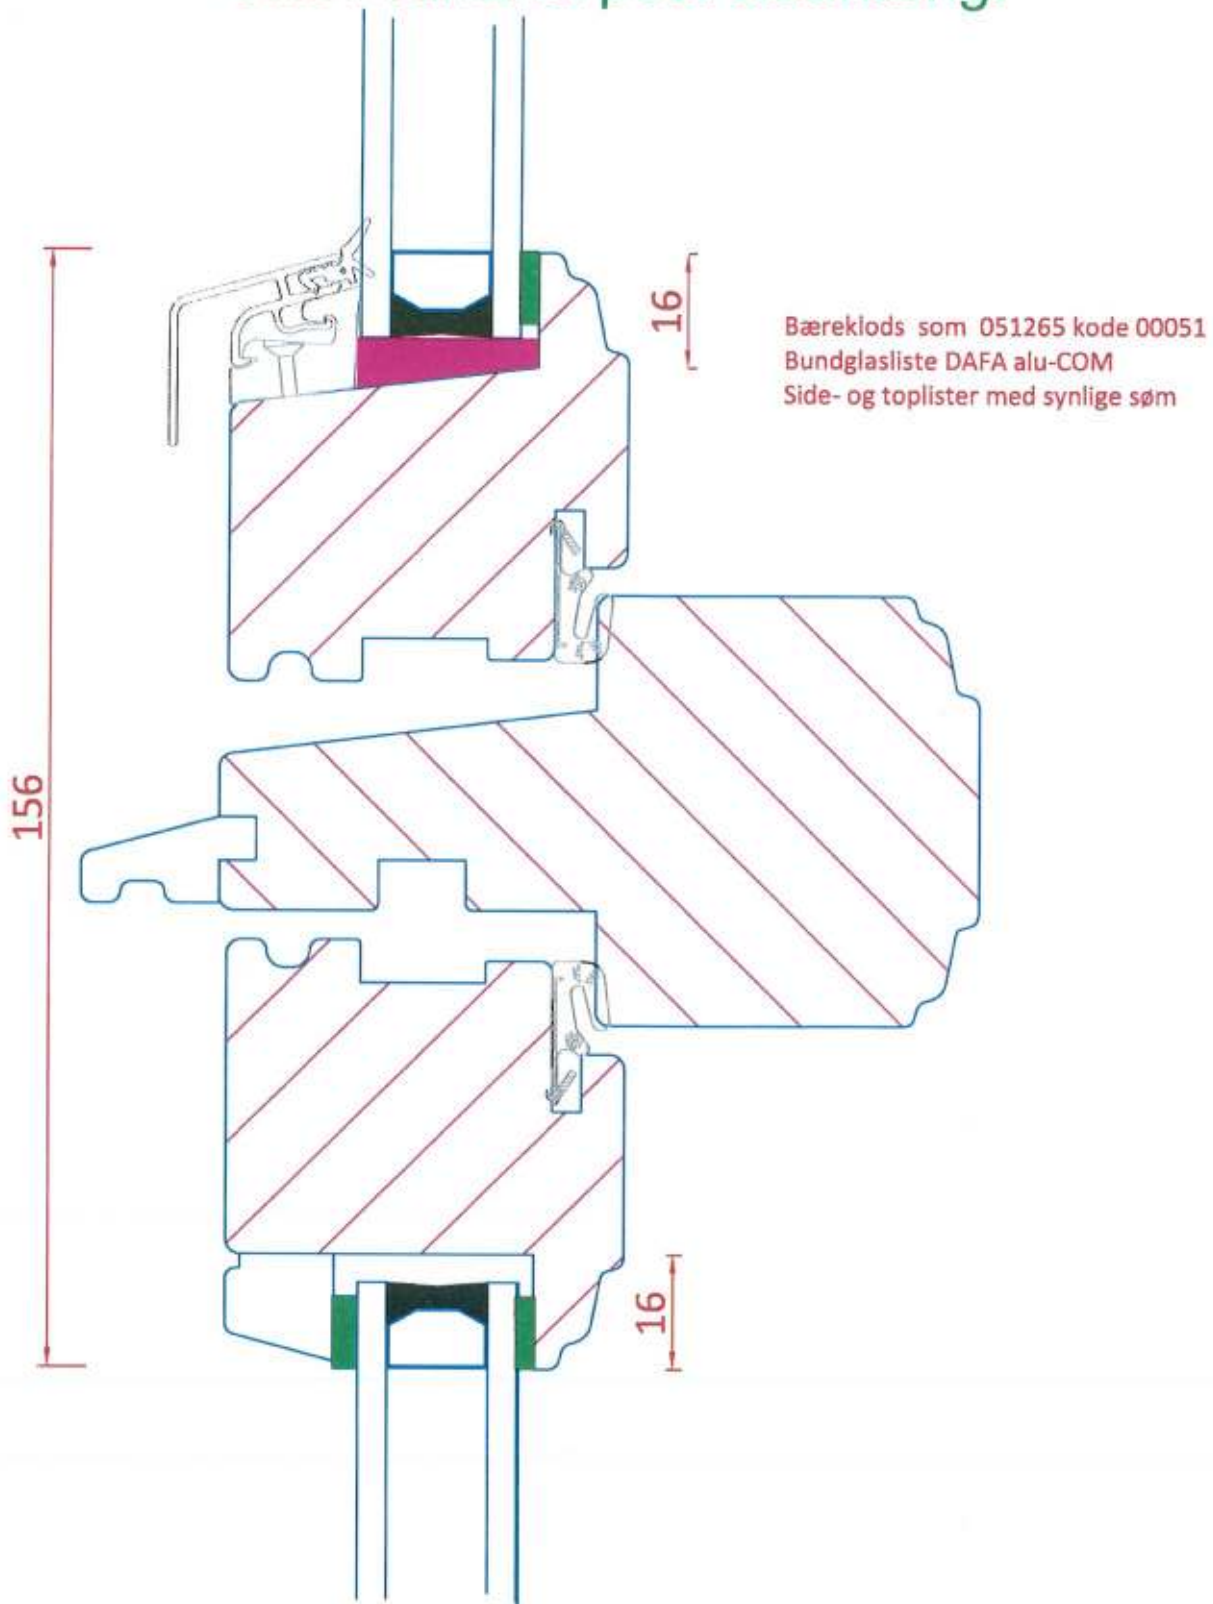

THEMA 		KOMETVEJ 15, 8700 HØRSSENS TELF. 76 90 60 00 MAIL: INFO@THEMA.DK		
Tegn. nr.:	Emne:	Type nr.:		
T-P2V	Snit vandret post sidehængt			
Dato:	Rettet:	Maal:	Tegnet af:	Godkendt:
2006.09.11		1:1	JPA	

Snit i vandret sprosse 44 mm

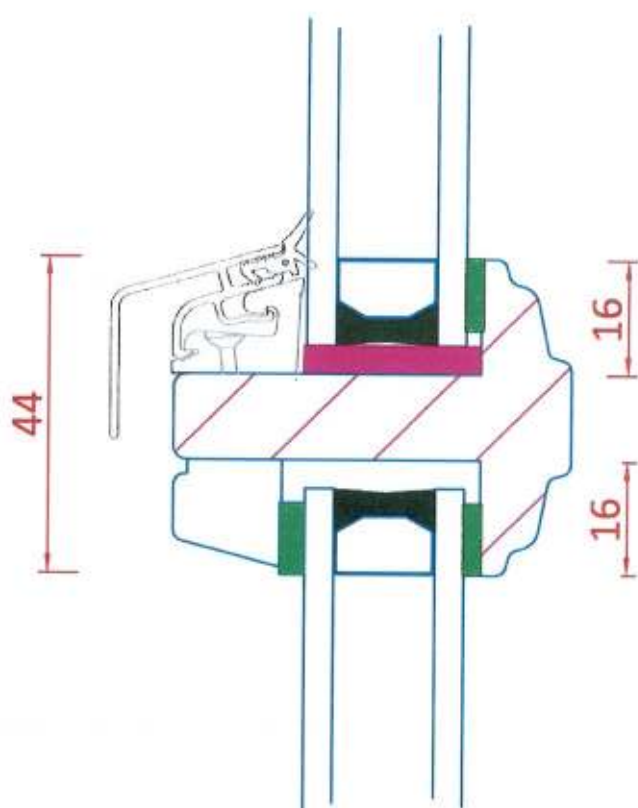

Bærekreds som CFP 051262 kode 00228
Side-toplister træ med synlige søm
Drænes med bundglaslisten

THEMA 		KOMETVEJ 15, 8700 HORSENS TELF.: 76 90 60 00 MAIL: INFO@THEMA.DK		
Tegn. nr.:	Emne:			Type nr.:
T-S12	Snit vandret sprosse 44 mm			
Dato: 2006.09.26	Rettet:	Maal: 1:1	Tegnet af: JPA	Godkendt: