

Emne: **DETAILTEGNING**

Element: **Vinduer**

Tegn. nr.:

Type: **Vandret snit i Sidekarm -ramme og Sprosse.**

Godk. af:

Gyldig dato: 12/10-09

Tegnet af: **JR.**

Dato: 05.06.2009


Rev:

Rev:

Rev:

Mål: 1:1

1

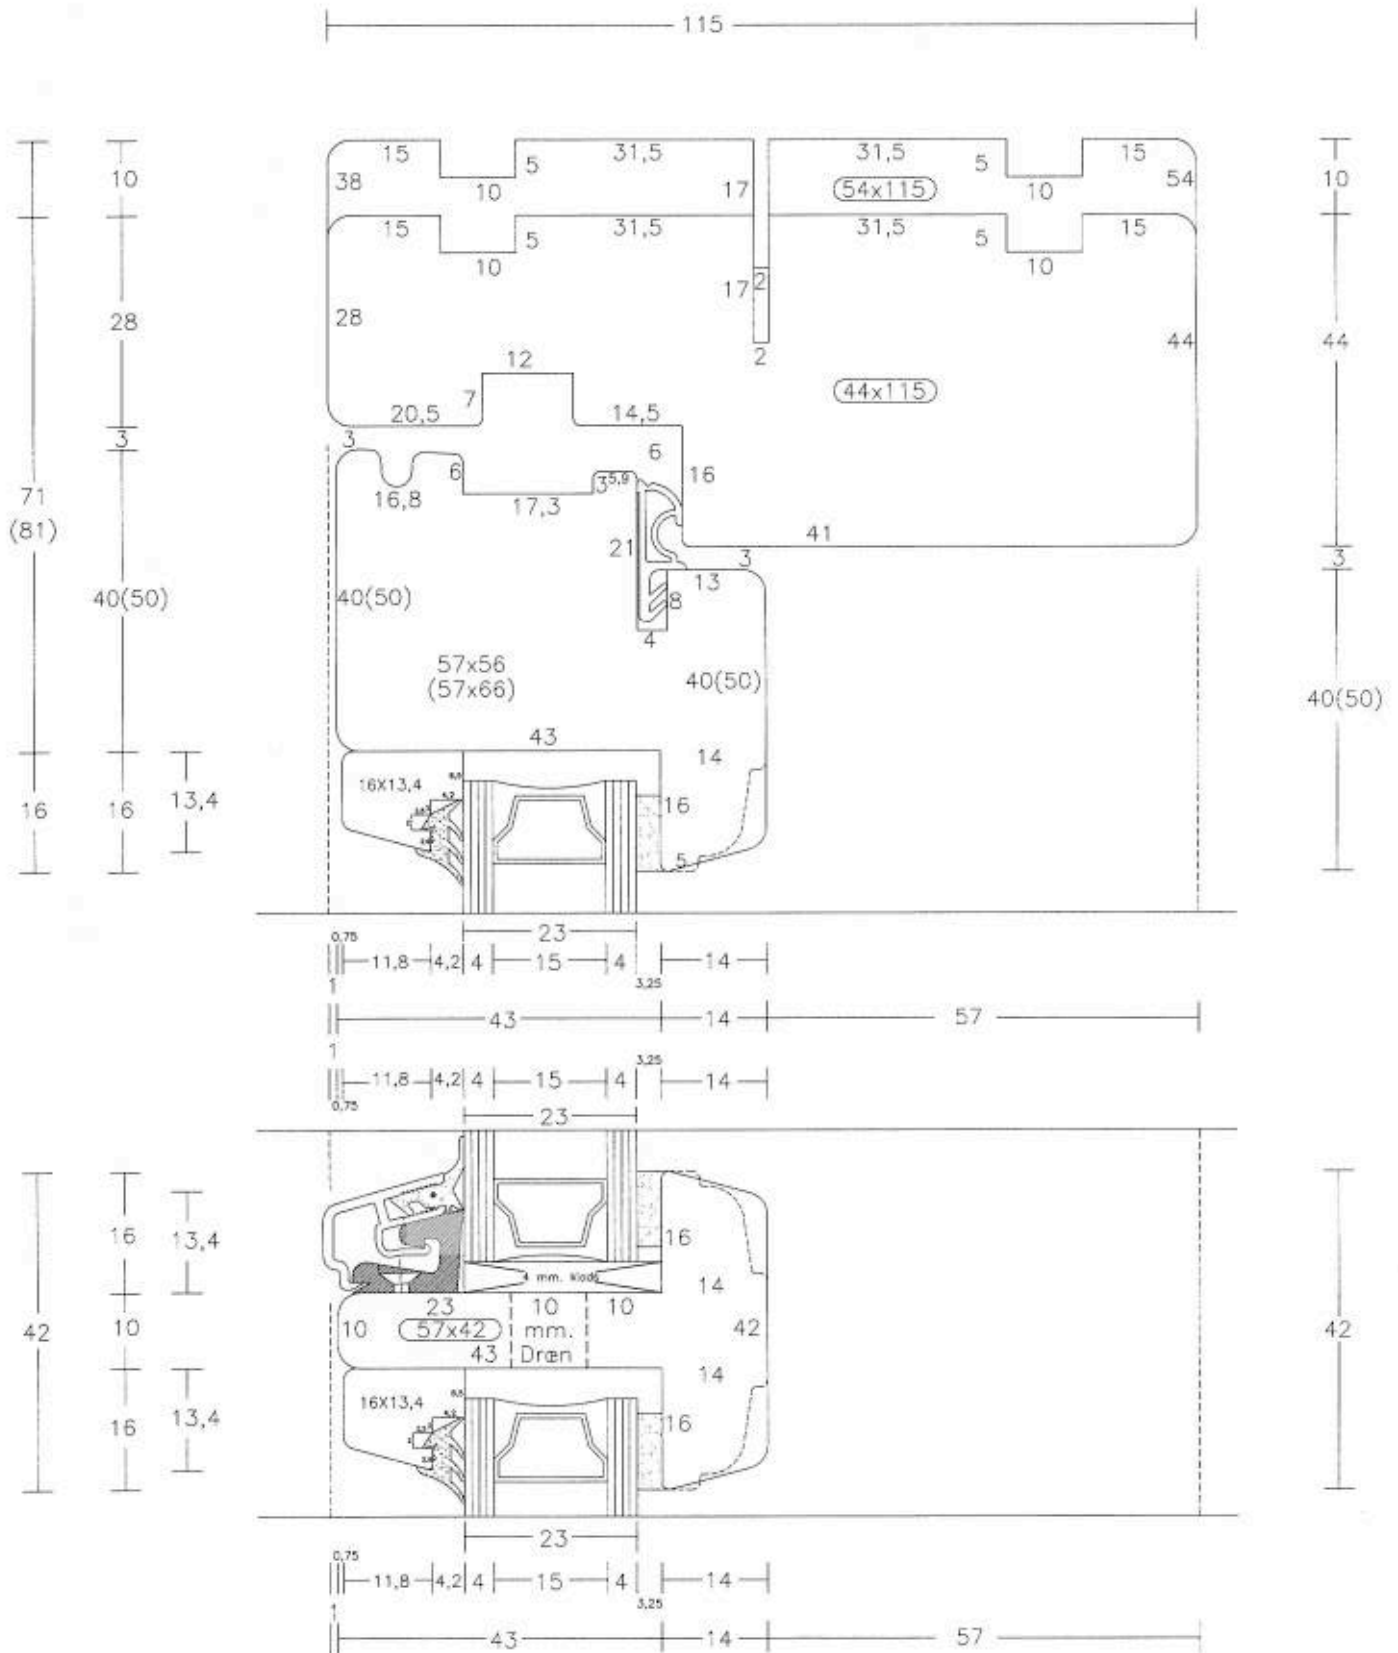

Emne: **DETAILTEGNING**

Element: **Vinduer**

Tegn. nr.:

Type: **Lodret snit i Overkarmkarm -ramme og Sprosse.**

Godk. af:

Gyldig dato: **2/11-09**

2

Tegnet af: **JR.**


Dato: **05.06.2009**

Rev:

Rev:

Rev:

Mål: **1:1**

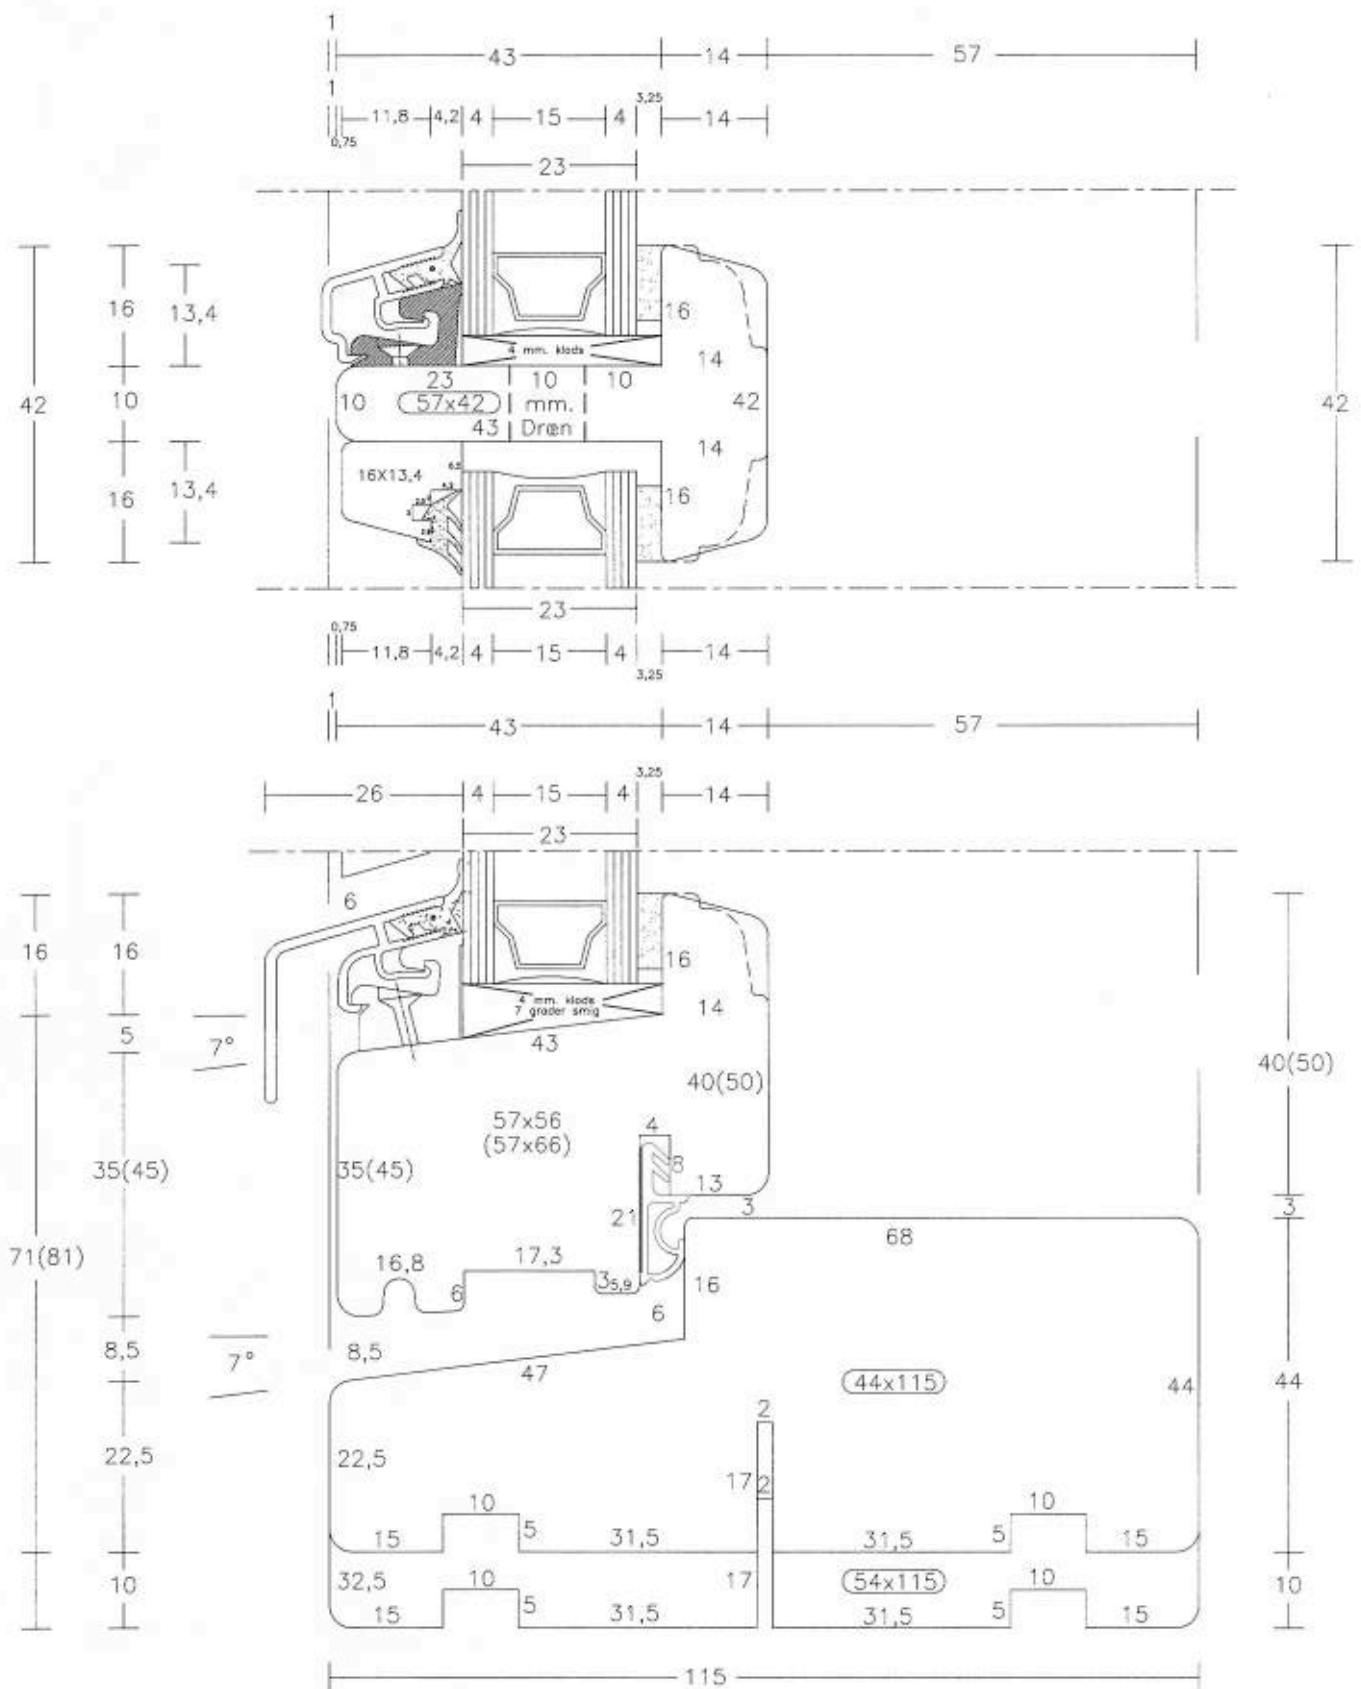

Enne: **DETAILTEGNING**

Element: **Vinduer**

Tegn. nr.:

Type: **Lodret snit i Underkarm -ramme og Sprosse.**

Godk. af:

Gyldig dato: **2/11-09**

Tegnet af: **JR.**

Dato: **06.06.2009**


Rev:

Rev:

Rev:

Mål: **1:1**

3

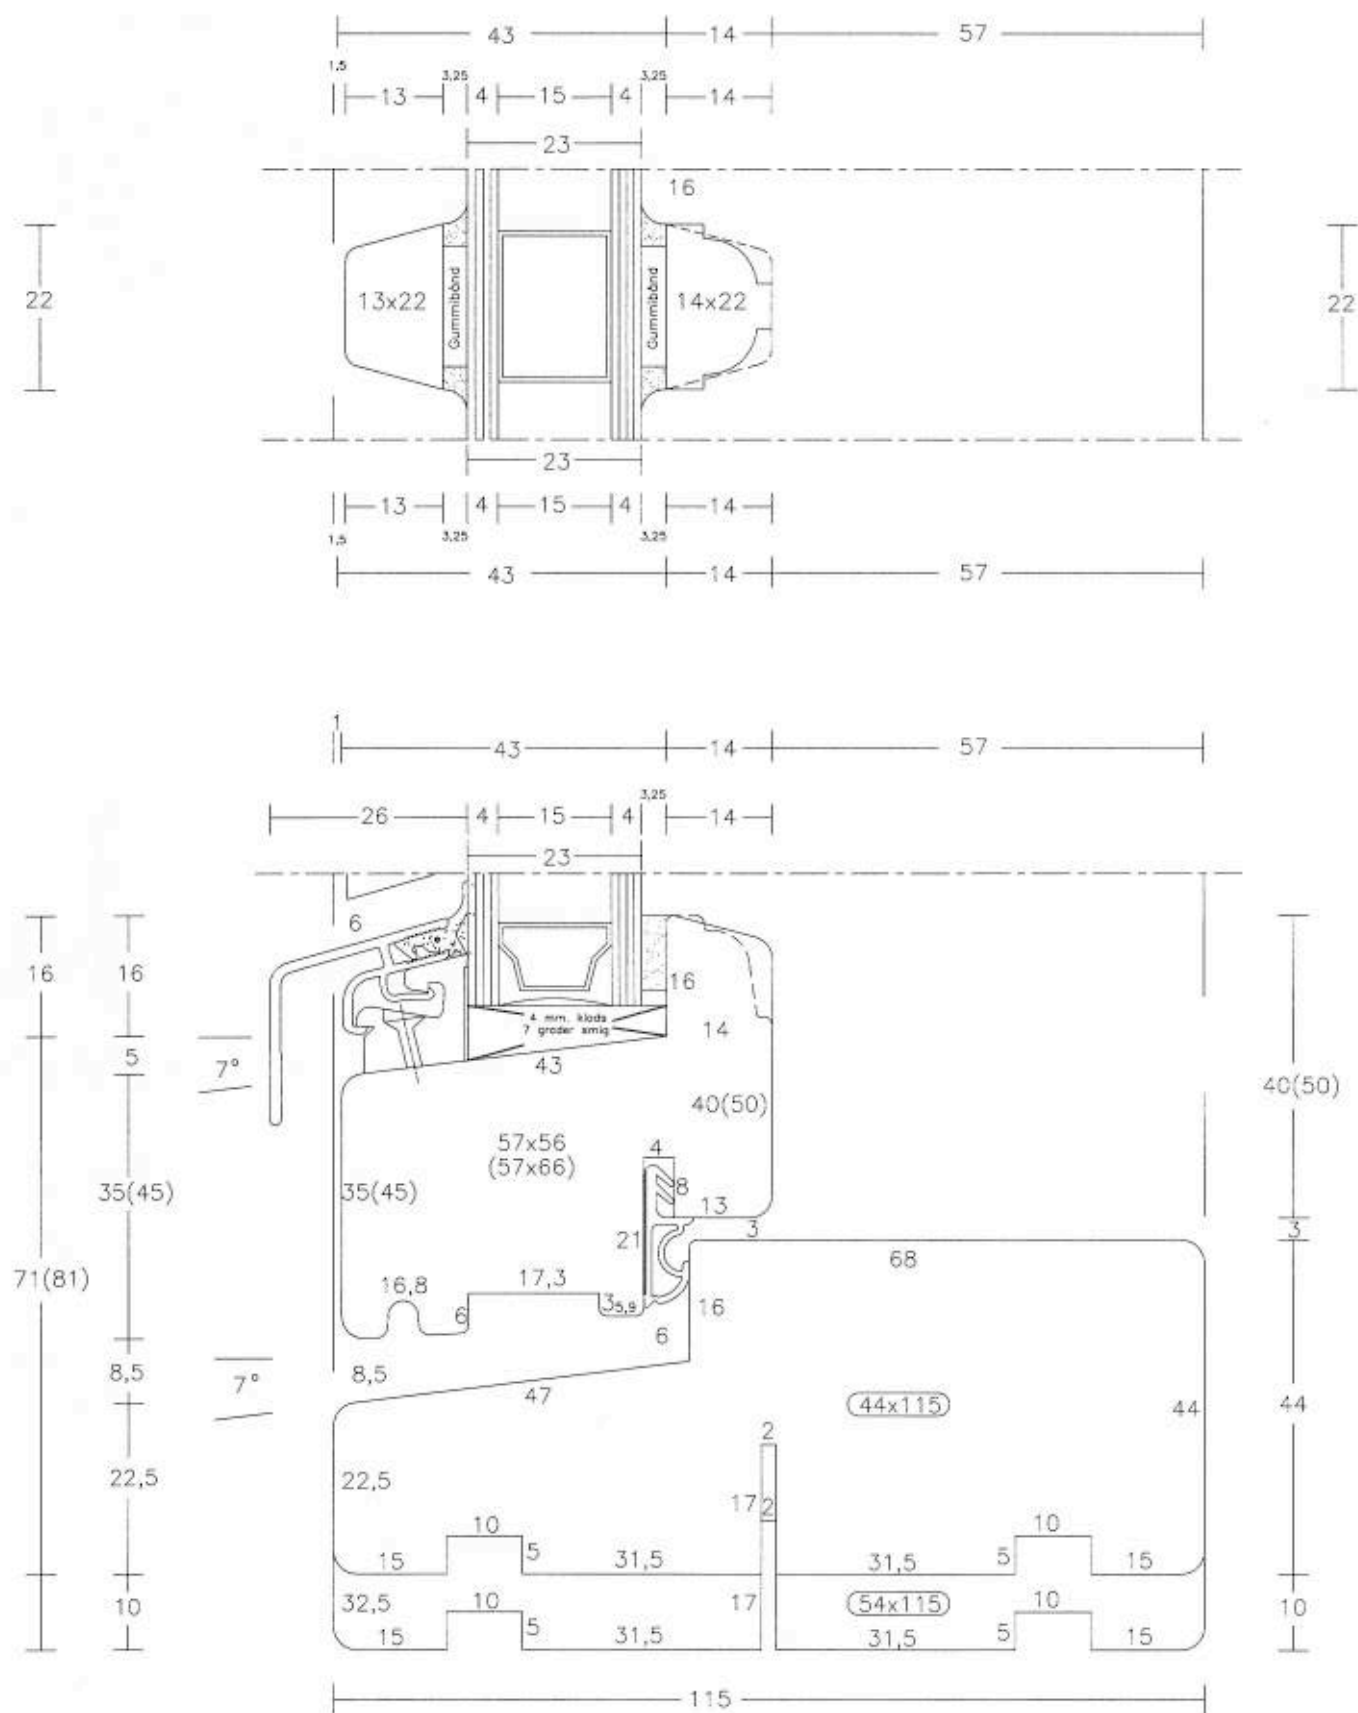

Emne: **DETAILTEGNING**

Element: **Vinduer**

Tegn. nr.:

Type: **Lodret snit i Underkarm -ramme og Energisprosse.**

Godk. af:

Gyldig dato: *2/11-09*

Tegnet af: **JR.**

Dato: 06.06.2009


Rev:

Rev:

Rev:

Mål: **1:1**

4

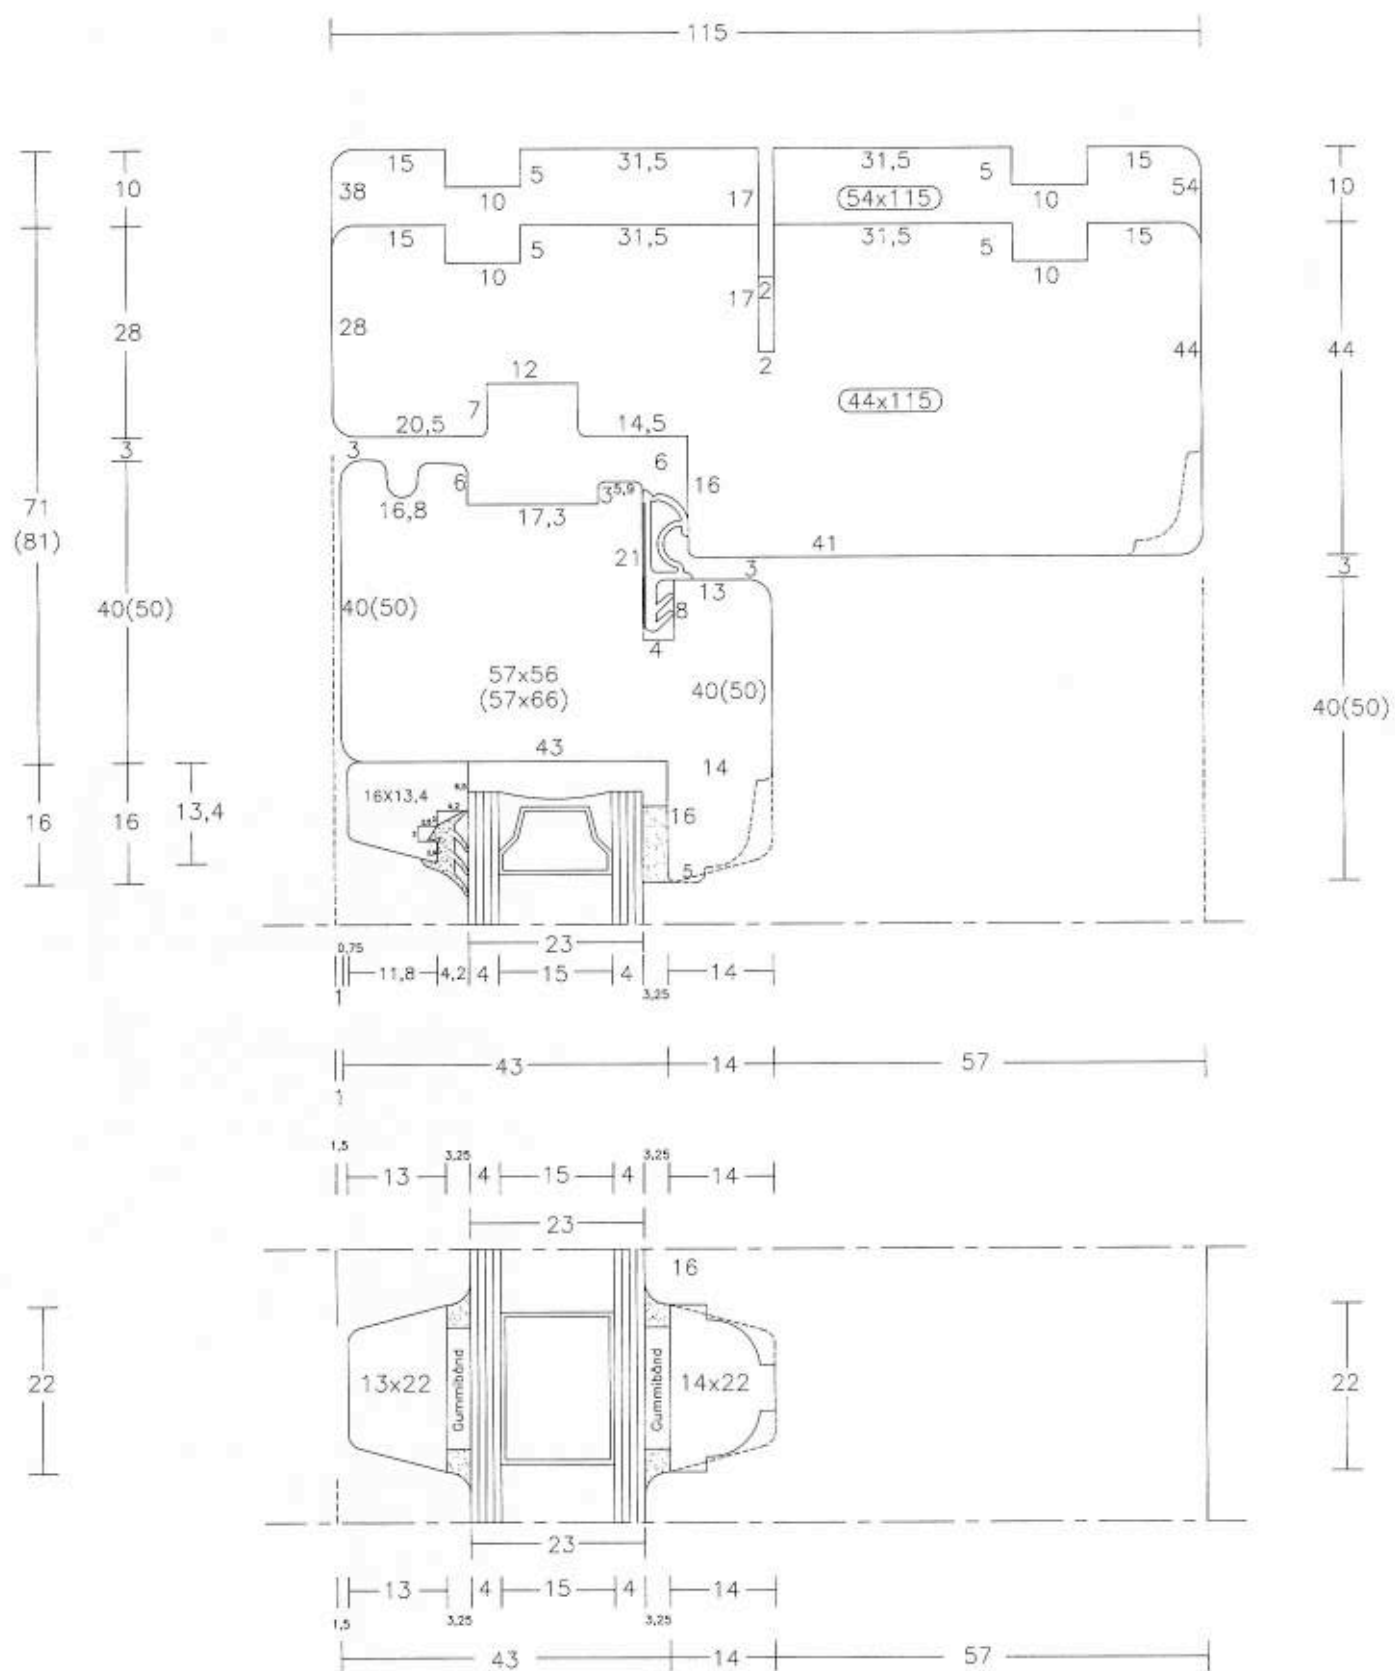

Emne: **DETAILTEGNING**

Element: **Vinduer**

Tegn. nr.:

Type: **Vandret snit i Sidekarm -ramme og Energisprosse.**

Godk. af:

Gyldig dato: 12/10-09

5

Tegnet af: **JR.**


Dato: 05.06.2009

Rev:

Rev:


Rev:

Mål: 1:1

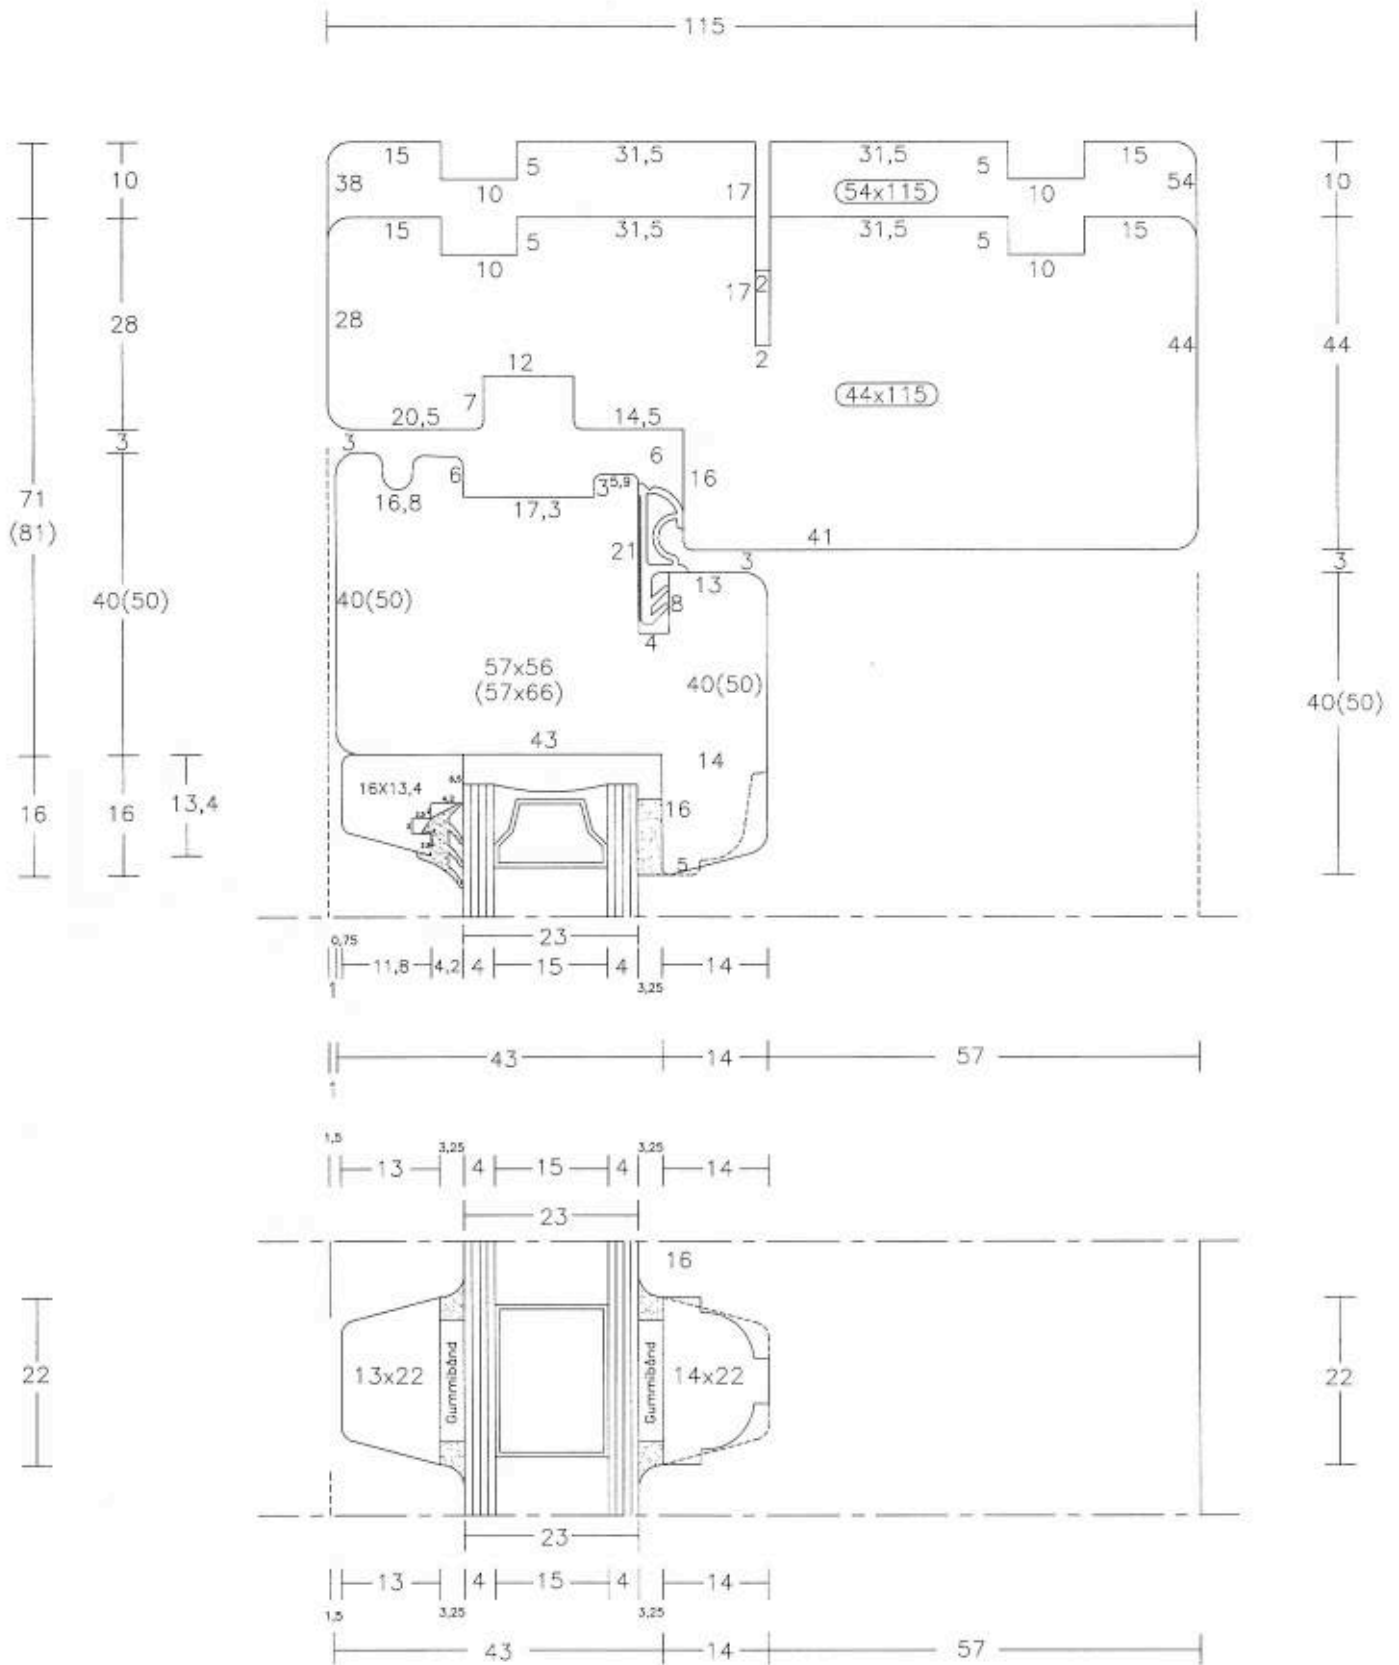


Emne: DETAILTEGNING	Element: Vinduer	Tegn. nr.:	
Type: Lodret snit i Overkarm -ramme og Energisprosse.	Godk. af: <i>[Signature]</i>	Gyldig dato: 12/10-09	6
Tegnet af: JR.	Dato: 05.06.2009	Rev: 1:1	

VIFADAN^{As} Døre & Vinduer

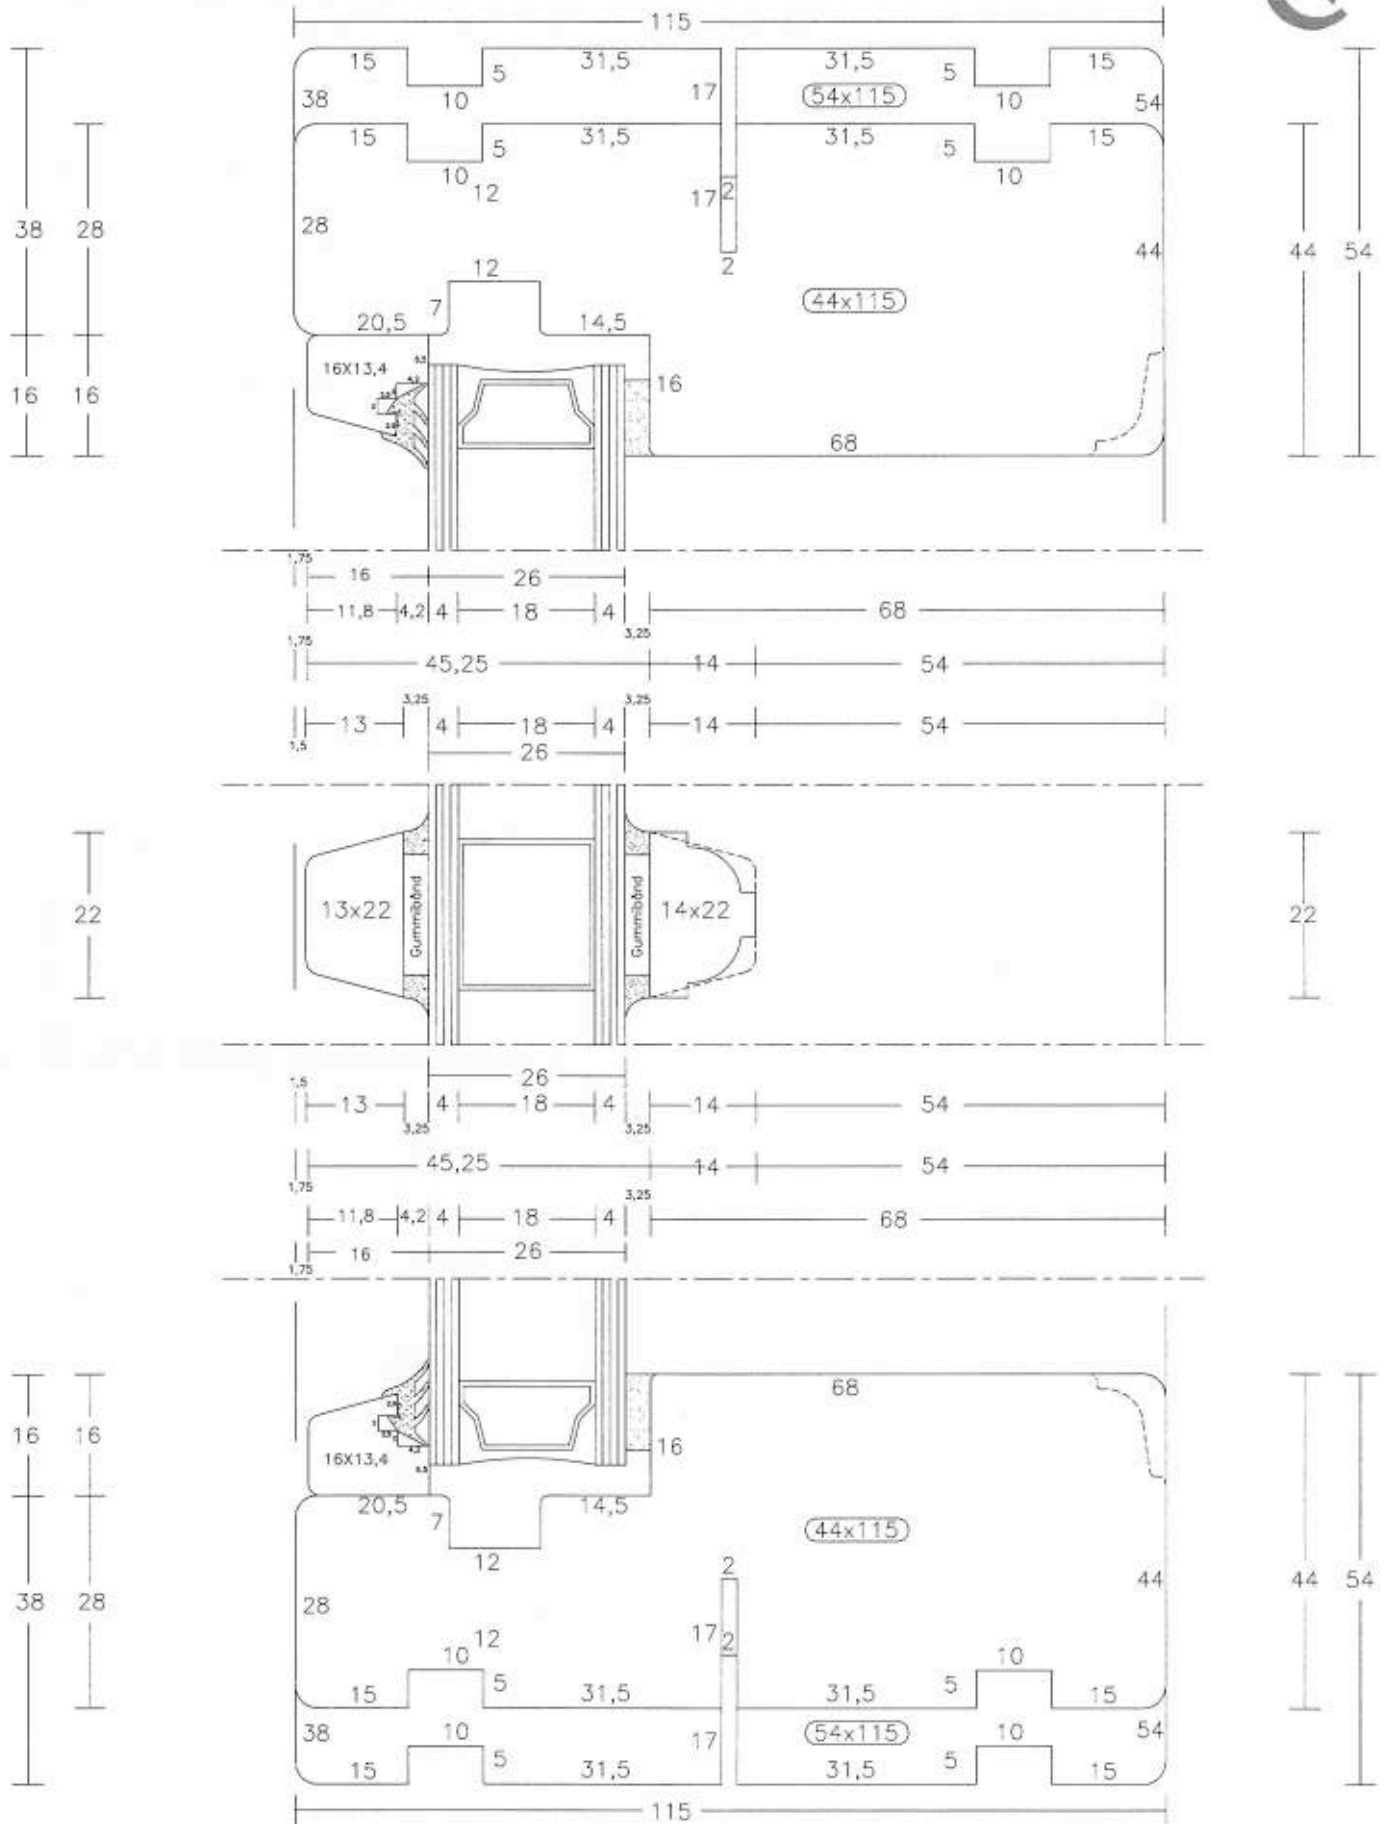


Emne: DETAILTEGNING		Element: Vinduer med Fast Glas.			Tegn. nr.:	
Type: Vandret snit i Sidekarme og Energisprosse.				Godk. af: <i>[Signature]</i>	Gyldig dato: <i>12/10-09</i>	
Tegnet af: JR.	Dato: 06.06.2009	Rev:	Rev:	Rev:	Mål: 1:1	7

VIFADAN^{As} Døre & Vinduer

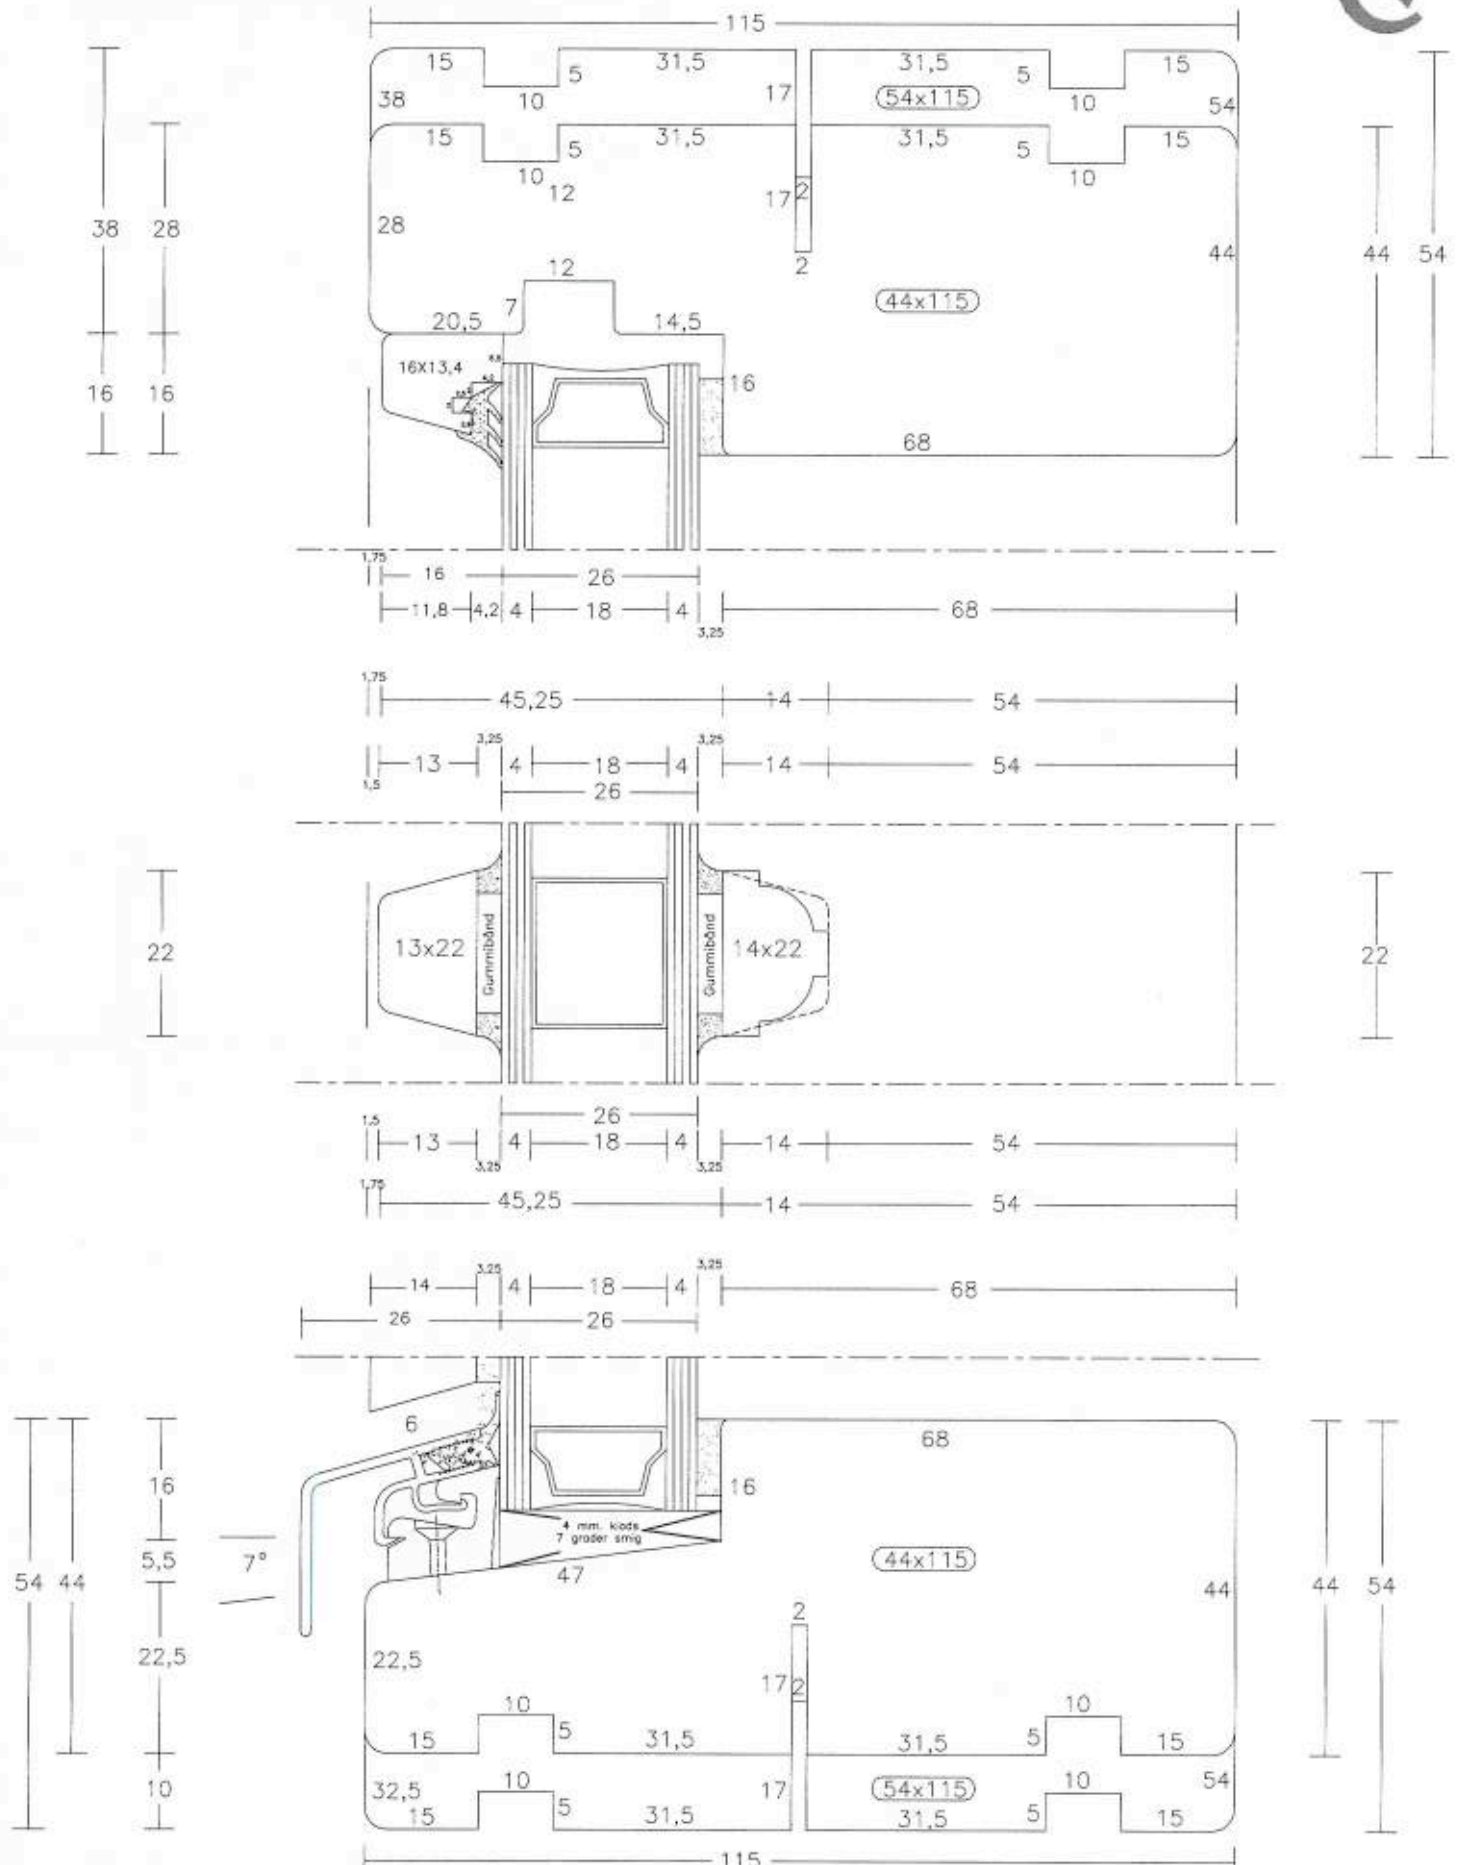


Emne: DETAILTEGNING		Element: Vinduer med Fast Glas		Tegn. nr.:	
Type: Lodret snit i Over - Underkarmer og Energisprosse.		Godk. af: <i>[Signature]</i>		Gyldig dato: <i>2/11-09</i>	
Tegnet af: JR.	Dato: 06.06.2009	Rev:	Rev:	Rev:	Mål: 1:1


8

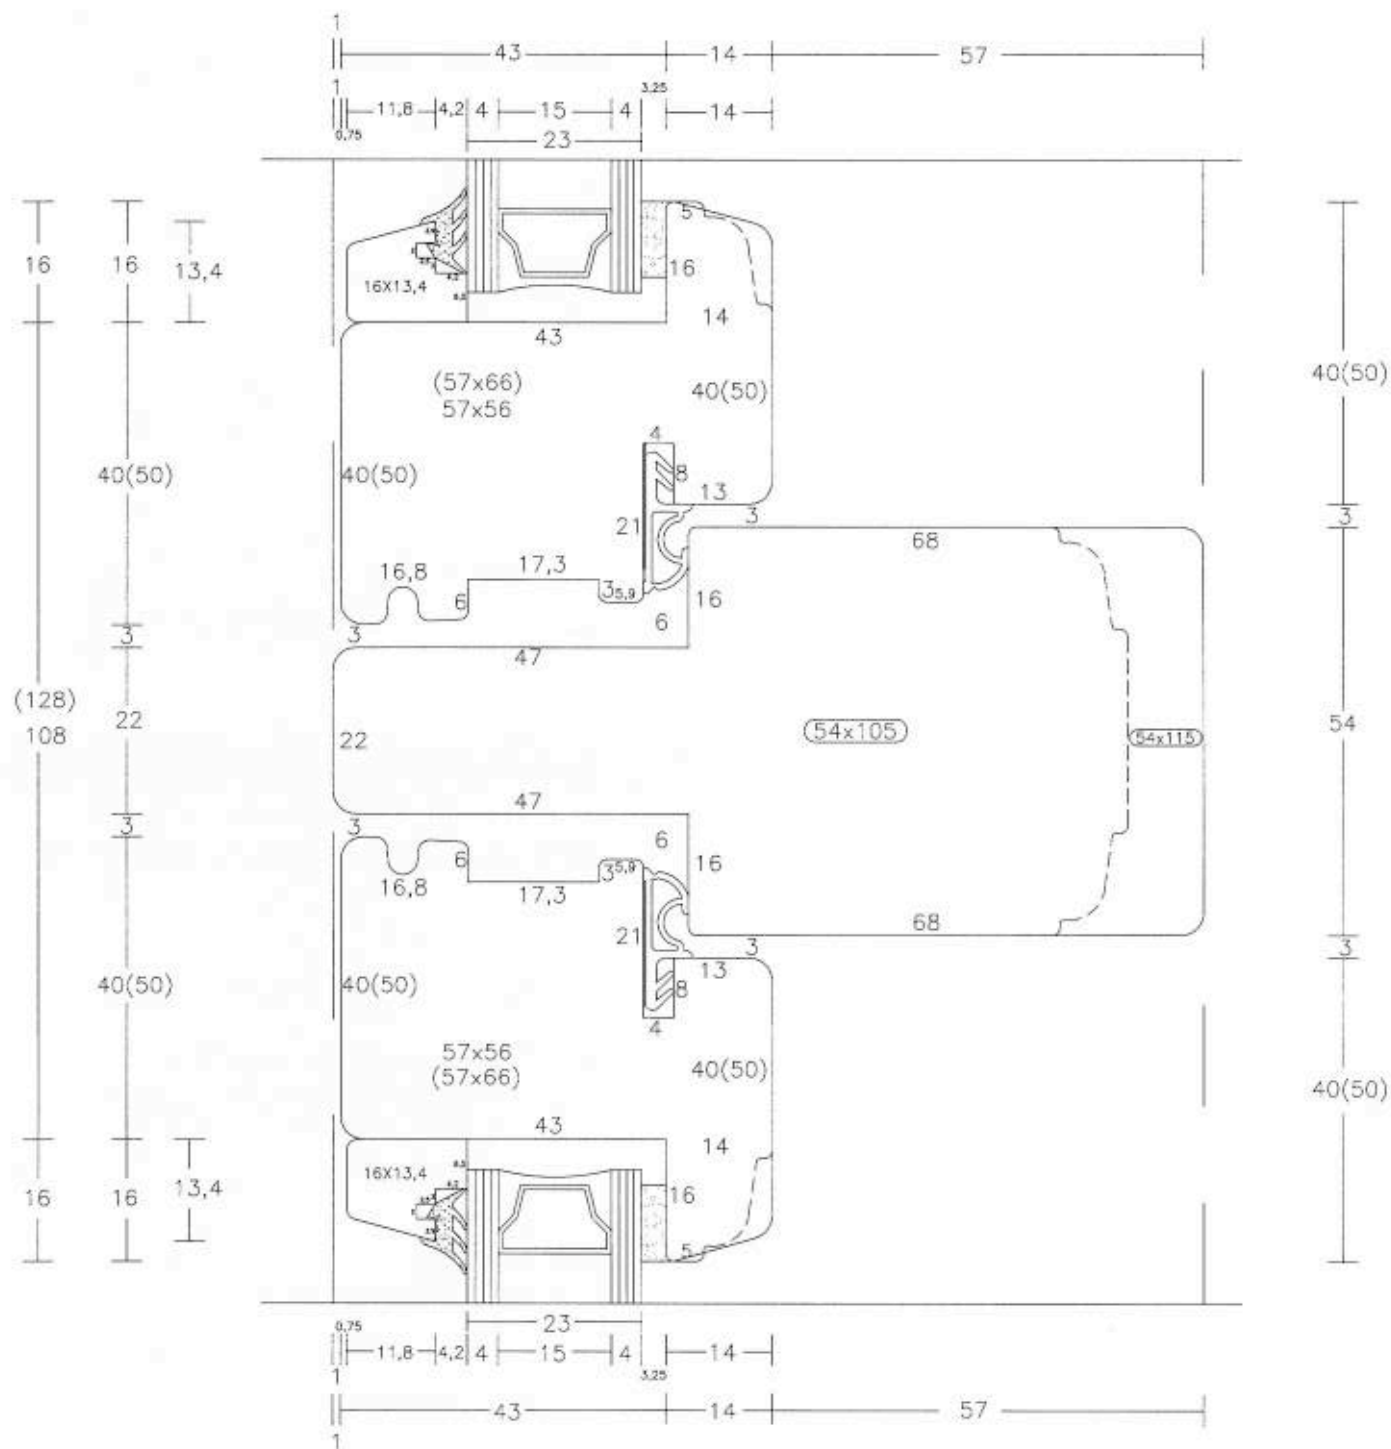


Emne: DETAILTEGNING		Element: Vinduer			Tegn. nr.:	
Type: Vandret snit i Lodret Post og rammer.				Godk. af:	Gyldig dato: 12/10-09	
Tegnet af: JR.	Dato: 07.06.2009	Rev:	Rev:	Rev:	MÅL: 1:1	
						9

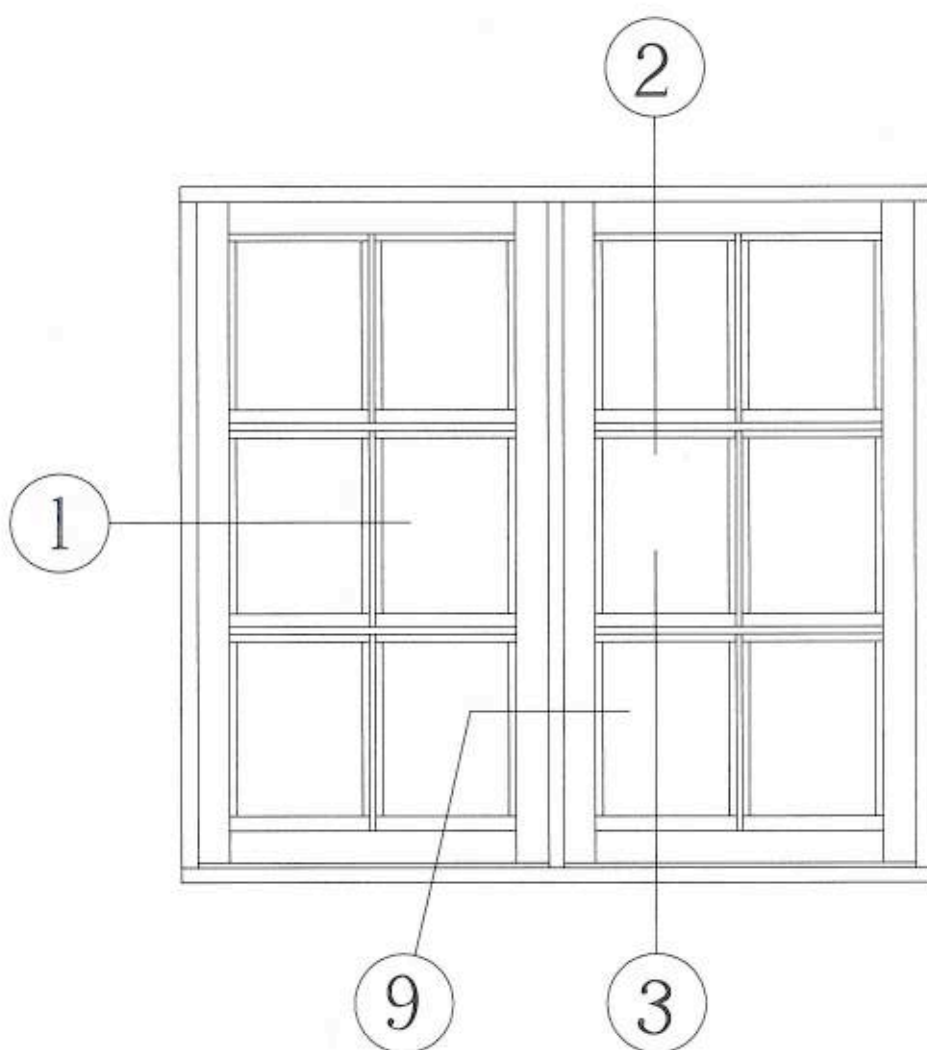

Emne: OPSTALT.		Element: Sidehængt Vindue.			Tegn. nr.:	
Type: Sidehængt Vindue med Glas delt Sprosser.		Godt af: <i>[Signature]</i>		Gyldig dato: 7/10-09		OP 3 Vindue
Tegnet af: JR.	Dato: 07.06.2009	Rev:	Rev:	Rev:	Mål: 1:20	

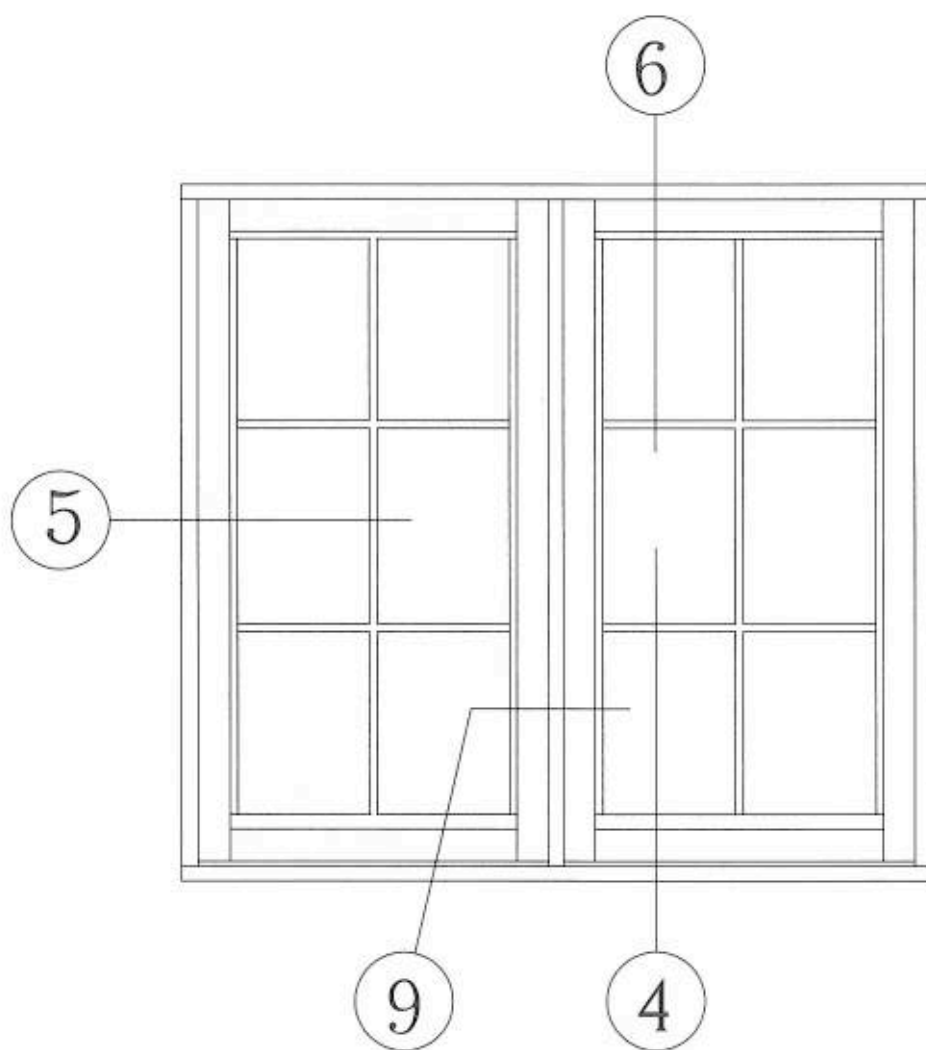

Emne: OPSTALT.		Element: Sidehængt Vindue.			Tegn. nr.:	
Type: Sidehængt Vindue med Energi Sprosser.				Godk. af: <i>[Signature]</i>	Gyldig dato: 12/0-09	
Tegnet af: JR.	Dato: 07.06.2009	Rev:	Rev:	Rev:	Mål: 1:20	OP 4 Vindue

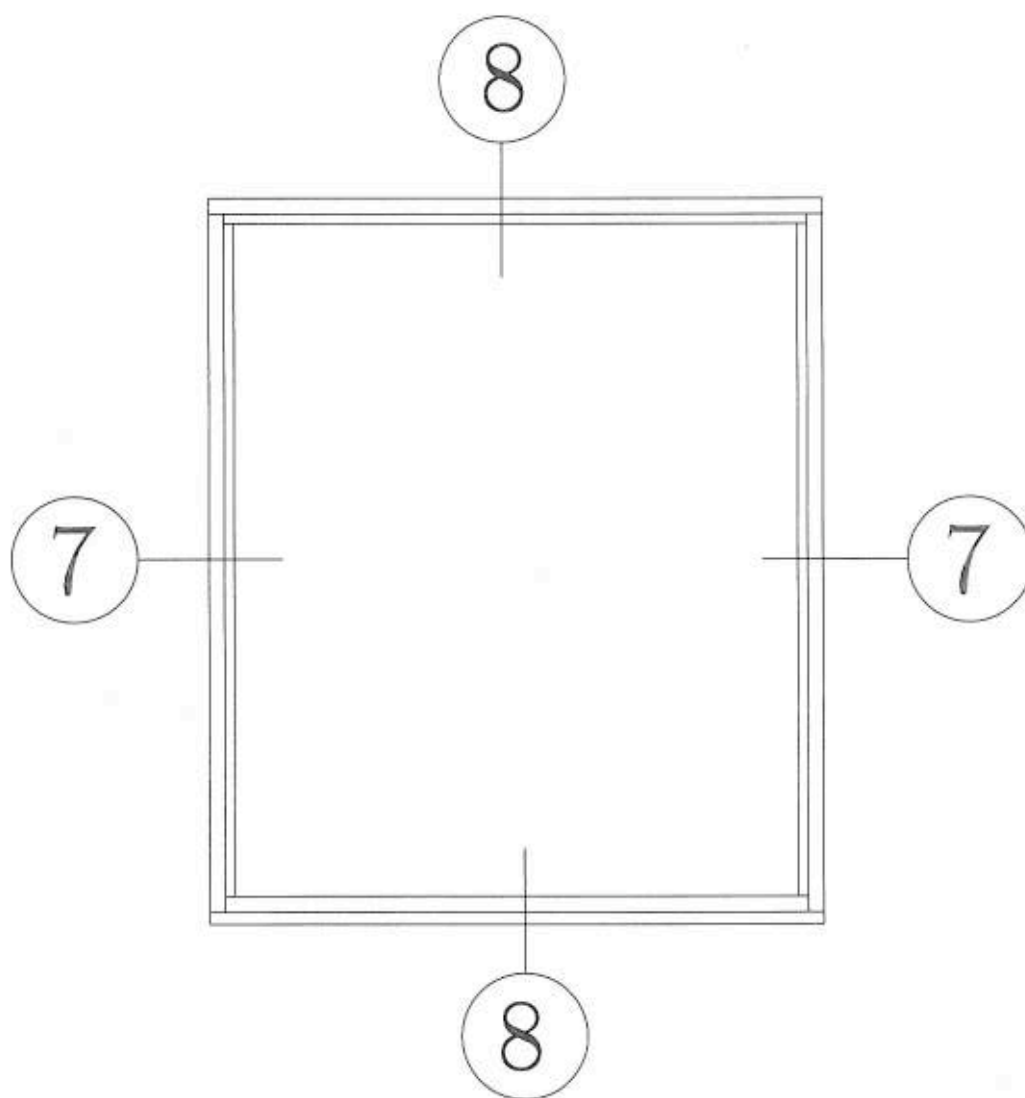

Emne: OPSTALT.		Element: Vindue med Fast Glas.			Tegn. nr.:	
Type:				Godk. af: <i>[Signature]</i>	Gyldig dato: 12/10-09	
Tegnet af: JR.	Dato: 08.06.2009	Rev:	Rev:	Rev:	Mål: 1:20	OP 5 Vindue